

# 盛岡市西青山2丁目

## 土地





物件所在地	盛岡市西青山2丁目13番4		
価格	1,700万円		
面積	425.19 m <sup>2</sup>	128.61	坪
交通	岩手県交通 青山三丁目バス停 徒歩6分		
学区	青山小/厨川中		
都市計画	市街化区域	地目	宅地
用途地域	第一種低層住居専用地域		
建ぺい率	50%	容積率	80%
法令上の制限	建築基準法第22条区域 埋蔵文化財包蔵地		
地勢	平坦	現状	更地
引渡条件	現状渡し	引渡日	要相談
接道	南側公道	幅員	北側3.8m
上水道	20mm	下水道	公営
電気	東北電力	その他設備	-
取引形態	仲介	仲介手数料	627,000 円
備考	埋蔵文化財包蔵地		
	基礎工事の際に市の立ち合いが必要となります。		
	セットバックが必要となります。		



  
**TEL : 019-613-4181**

岩手県知事(2)第2642号  
 (社)岩手県宅地建物取引業協会会員 / (社)全国宅地建物取引業保証協会会員  
**株式会社 ワンストップ**  
 〒020-0851 岩手県盛岡市向中野8丁目29-17-2F  
 TEL:019-613-4181 FAX:019-613-4840

イ 2-1    ハ 43-45    ホ 43-50    ト 2-24    リ 2-37    ル 2-5  
 ロ 43-40    ニ 43-49    ヘ 43-52    チ 2-25    ヌ 2-38    っづく

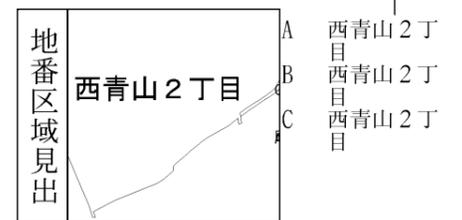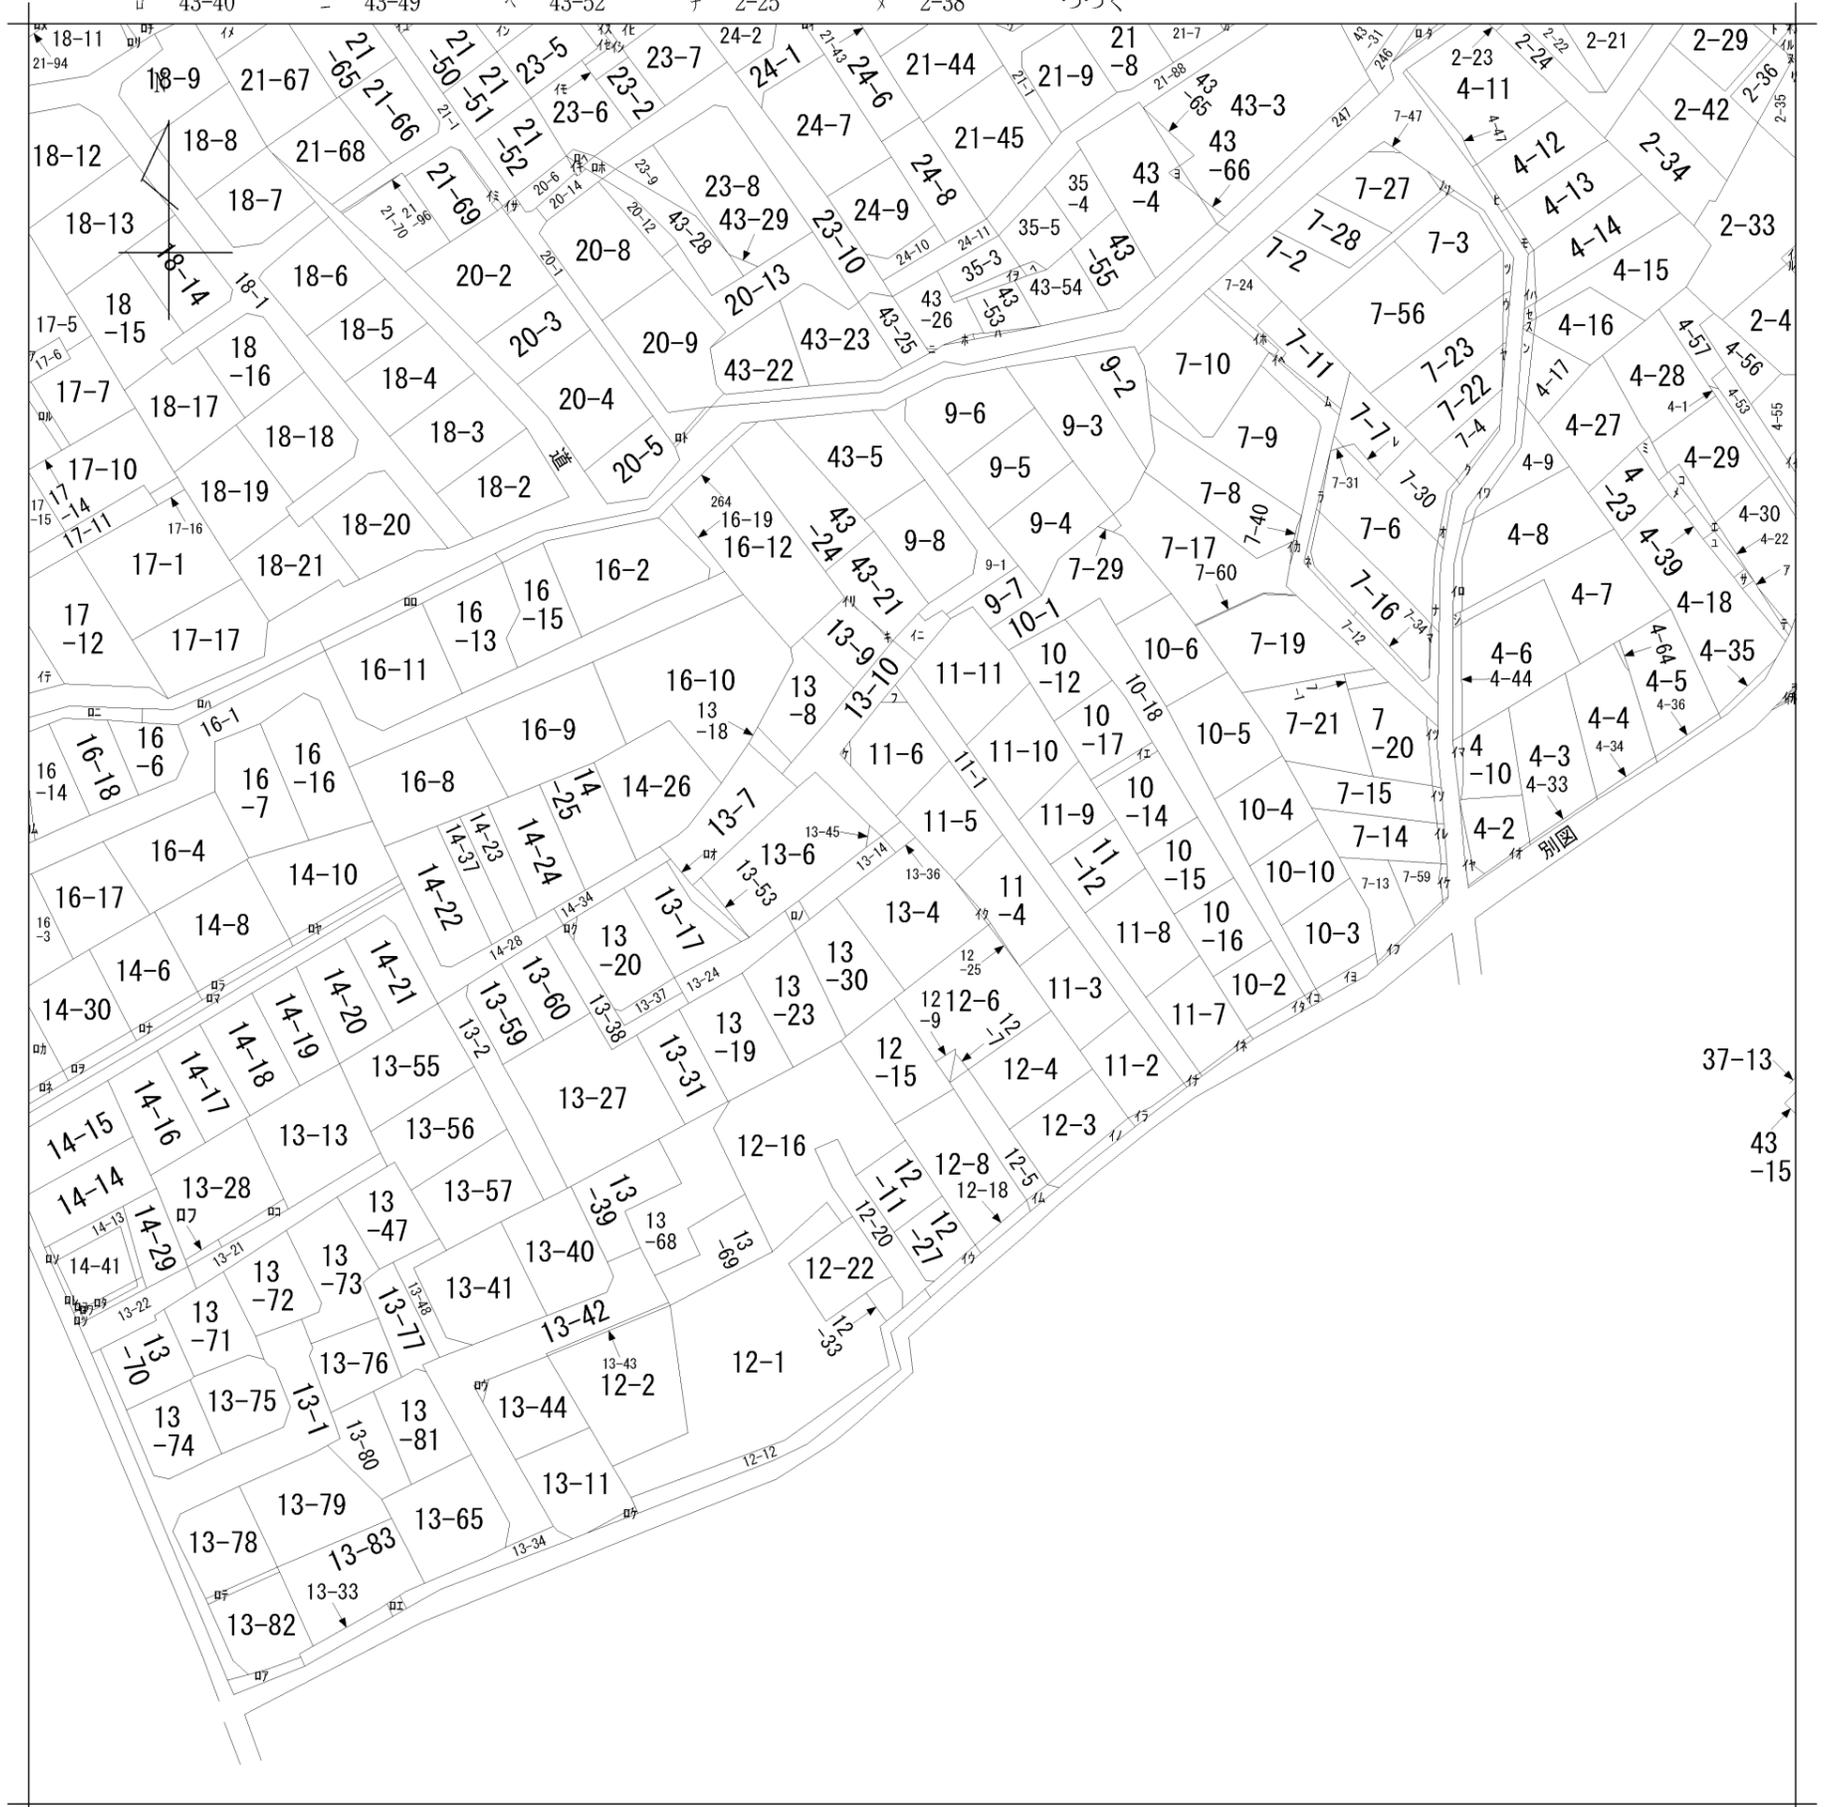

請求部	所在	盛岡市西青山二丁目			地番	13番4		
出力縮尺	1/1200	精度区分	座標系番号又は記号	分類	地図に準ずる図面		種類	旧土地台帳附属地図
作成年月日	備付年月日(原図)			補事項				


ヲ	206-10	ロウ	13-12
ワ	21-25	ロノ	13-25
カ	21-6	ロオ	13-26
ヨ	43-67	ロク	13-52
タ	265	ロヤ	14-11
レ	7-32	ロマ	14-12
ソ	7-35	ロウ	13-54
ツ	7-36	ロフ	13-63
ネ	7-37	ロコ	13-64
ナ	7-38	ロエ	13-35
ラ	7-39	ロテ	13-84
ム	7-41	ロア	14-32
ウ	7-45		
ノ	7-48		
オ	7-49		
ク	7-52		
ヤ	7-53		
マ	7-57		
ケ	11-16		
フ	11-17		
コ	4-24		
エ	4-25		
テ	4-31		
ア	4-37		
サ	4-38		
キ	13-50		
ユ	4-40		
メ	4-41		
ミ	4-43		
シ	4-45		
ヒ	4-48		
モ	4-49		
セ	4-50		
ス	4-51		
ン	4-52		
イ	4-54		
ロ	4-58		
ハ	4-61		
仁	43-20		
休	7-58		
ハ	7-42		
仆	206-4		
仔	206-34		
例	43-41		
奴	2-44		
ル	2-26		
伊	43-51		
仰	4-46		
効	7-46		
ヨ	10-8		
夕	10-9		
ル	7-43		
ツ	7-44		
ツ	7-51		
休	11-13		
付	11-14		
行	11-15		
仏	12-13		
傍	12-14		
ノ	12-19		
休	4-32		
効	13-51		
休	4-59		
マ	4-60		
休	7-50		
休	7-33		
ロ	10-7		
仁	10-13		
休	17-2		
伊	17-4		
伊	20-10		
休	20-7		
仁	21-49		
休	21-71		
休	21-90		
休	23-11		
休	23-12		
休	23-13		
休	23-14		
休	23-3		
休	23-4		
ロイ	24-5		
ロロ	248		
ロハ	249		
ロニ	253		
ロホ	43-17		
ロヘ	43-27		
ロト	20-11		
ロチ	18-10		
ロリ	18-24		
ロヌ	21-95		
ロル	17-18		
ロヲ	14-31		
ロウ	14-38		
ロカ	14-4		
ロヨ	14-42		
ロタ	14-43		
ロレ	14-44		
ロソ	14-45		
ロツ	14-46		
ロネ	14-5		
ロナ	14-7		
ロラ	14-9		
ロム	16-5		

827924

前	13-4	後	
地番	13番51	新	
土地の所在	盛岡市西青山二丁目		

地積測量図

地番	底辺	高サ	倍面積
13-51			
1	12.30	X 0.28	= 3.4440
	計		3.4440
	1/2		1.7220

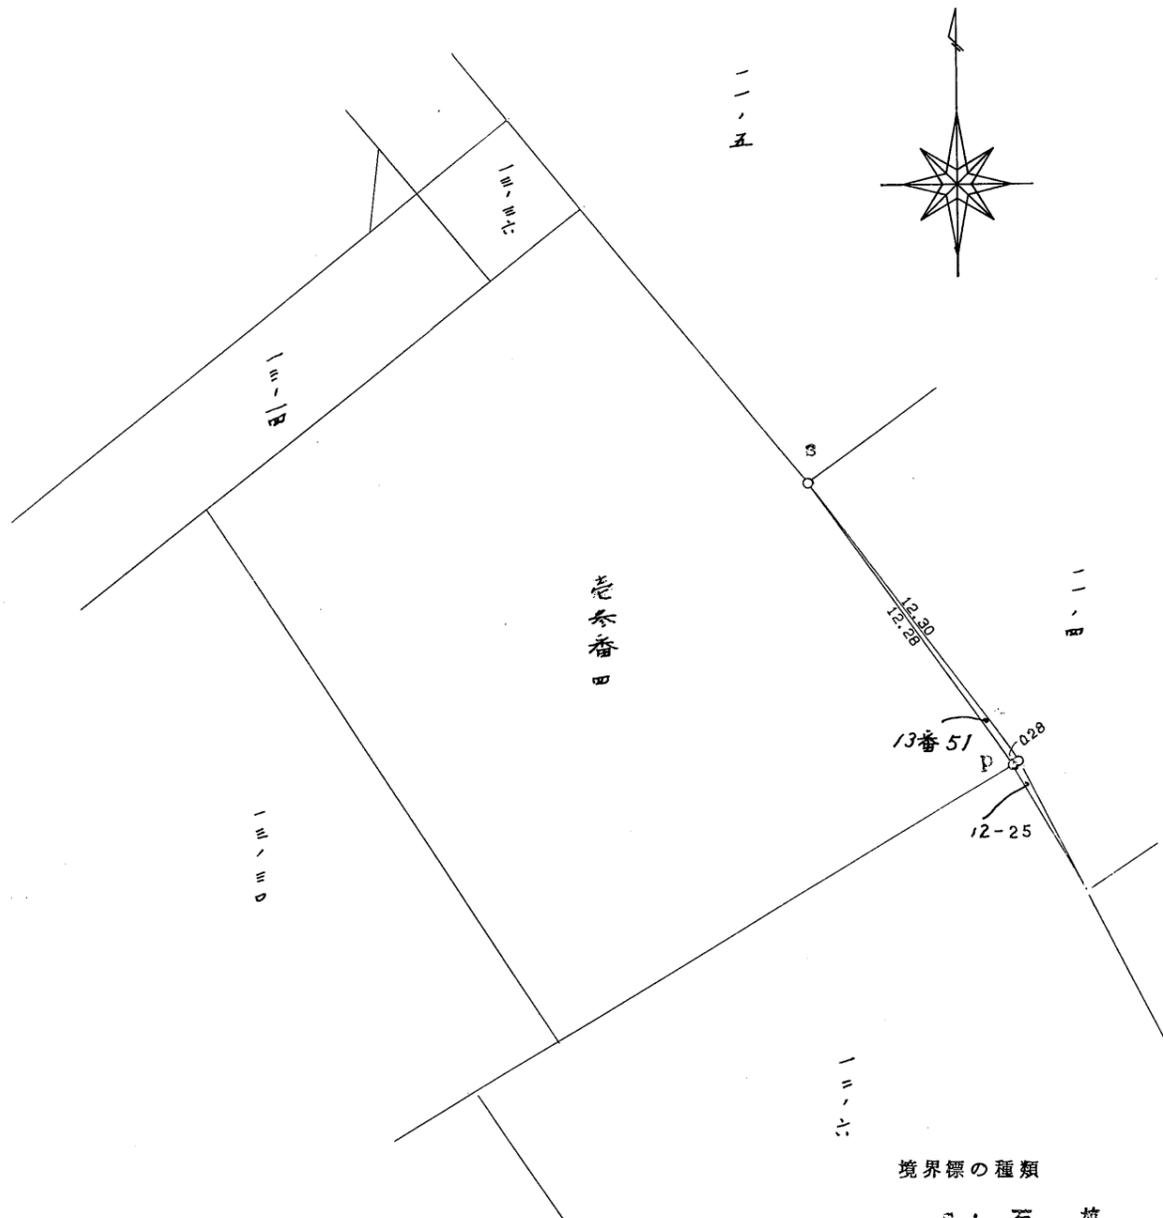

境界標の種類  
 □ : 石杭  
 p : 合成樹脂杭

(日調連9)

(日加納)


作製者	盛岡市青山一丁目 土地家屋調査士 小森和
-----	-------------------------

申請人	[Redacted]
-----	------------

縮尺	1/250
----	-------

(日本土地家屋調査士会連合会用紙)

昭和 62. 5. 21

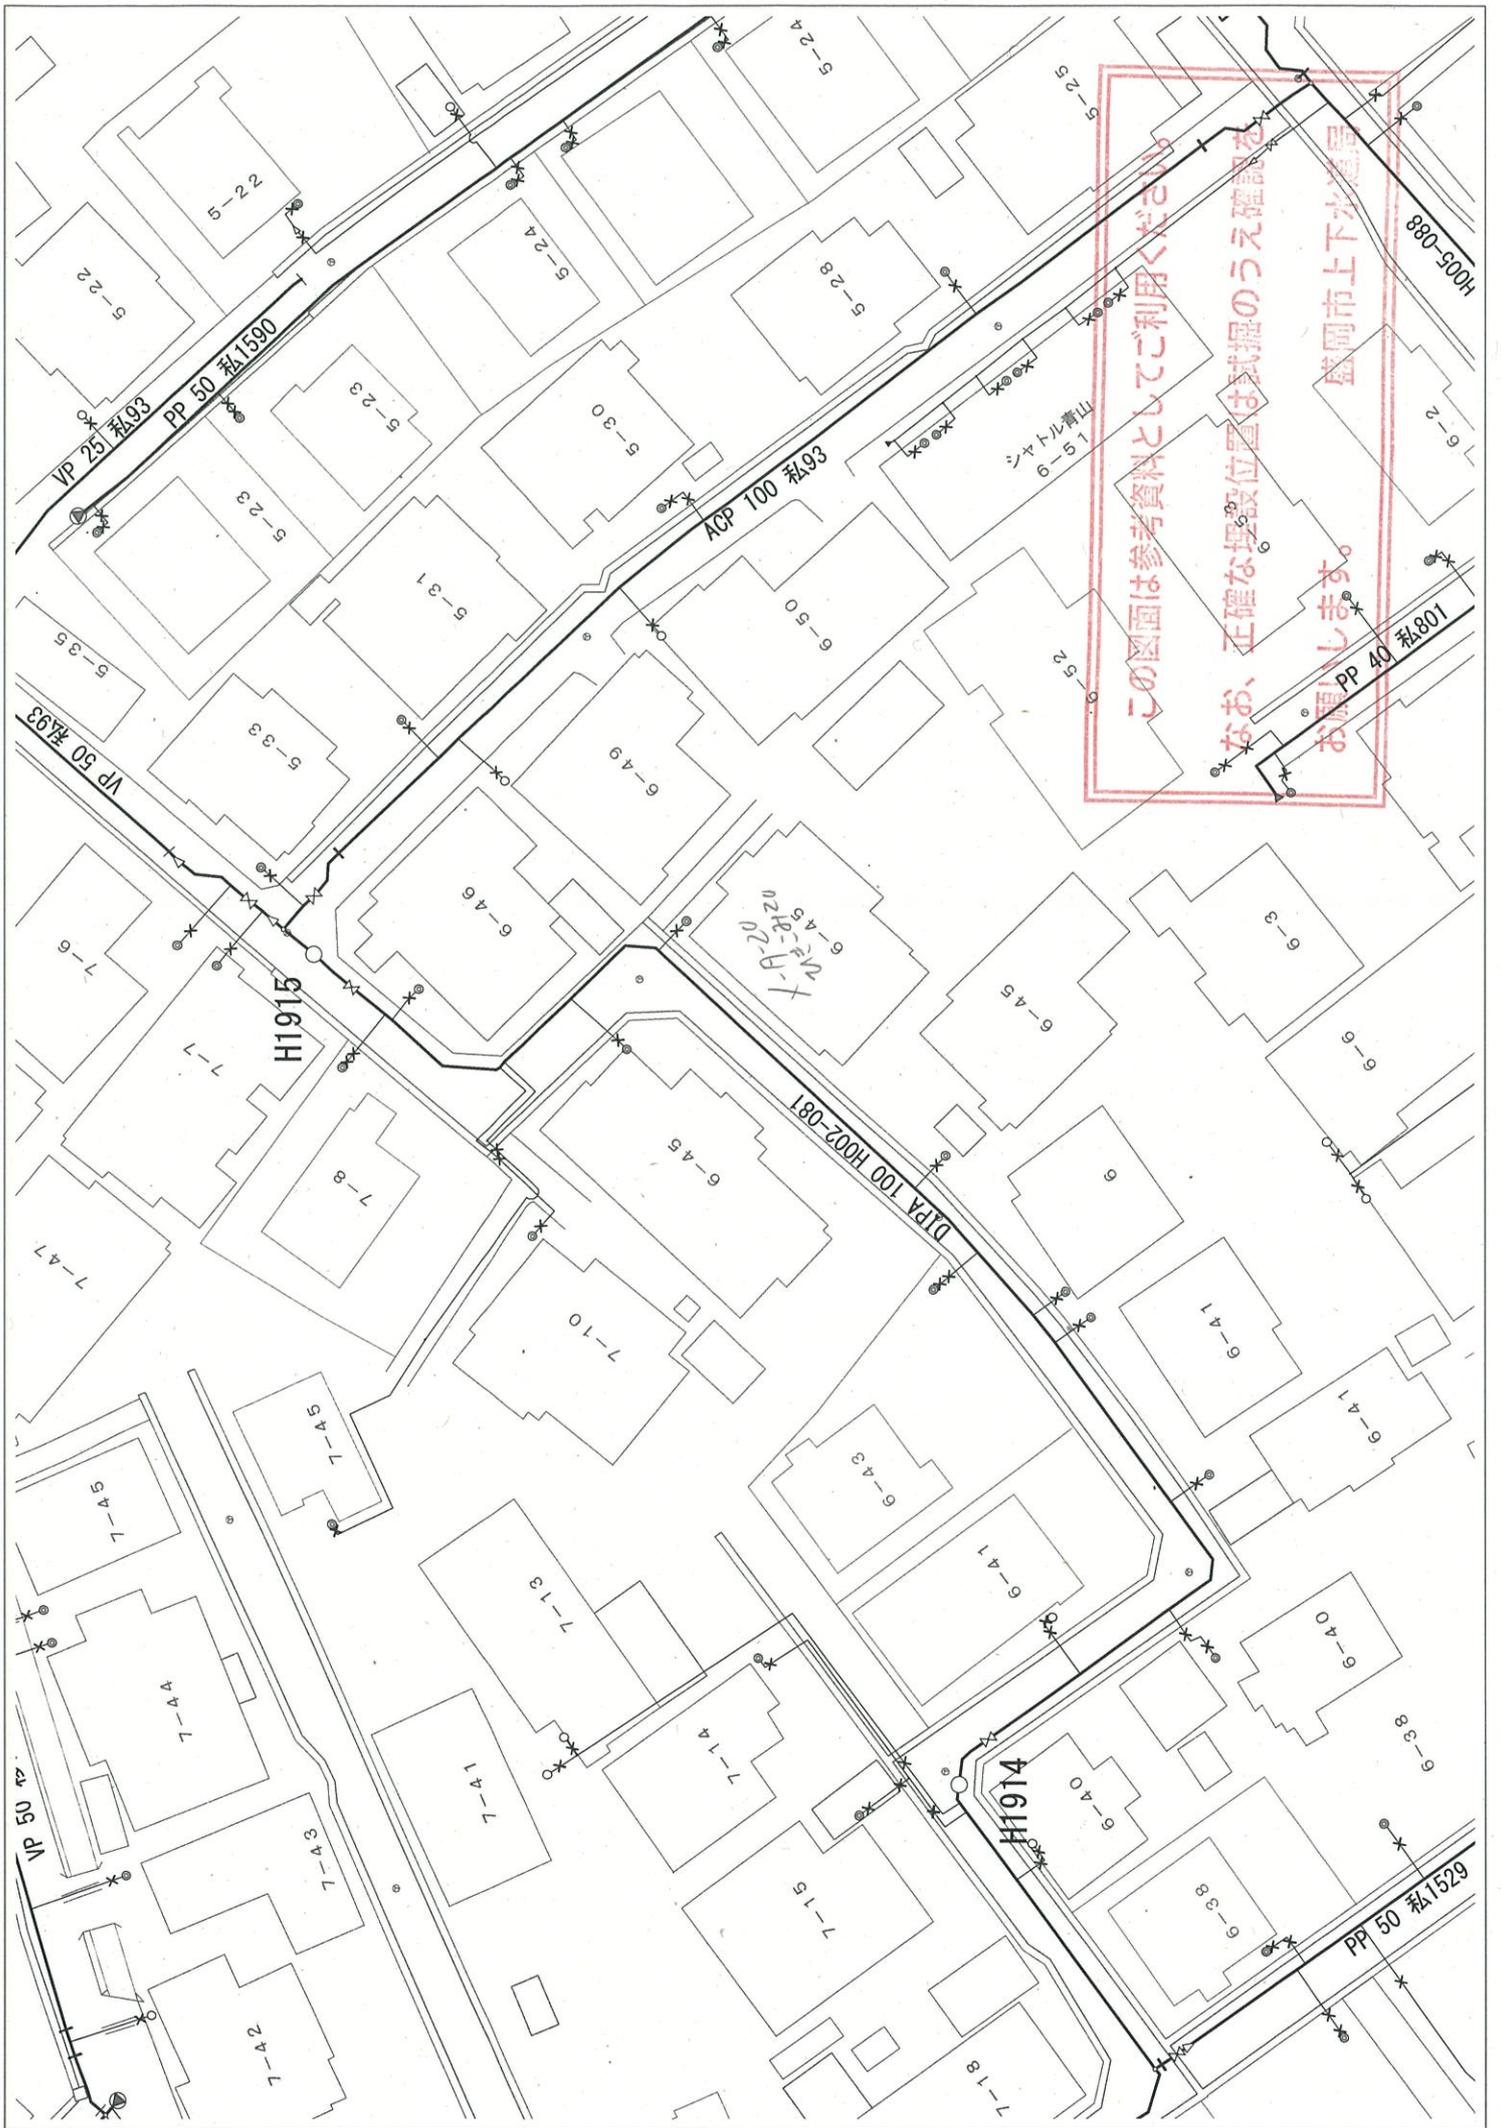

この図面は参考資料としてご利用ください。  
 なお、正確な埋設位置は試掘のうえ確認を  
 お願いします。  
 盛岡市上下水道局

1-19-20  
 2-18-20

H005-088  
 6-2  
 10873  
 PP 40 私80  
 PP 50 私1529

