


北上市小鳥崎3地割


土地

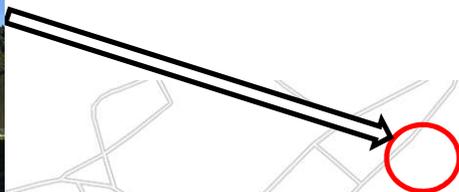

イオンタウン



107

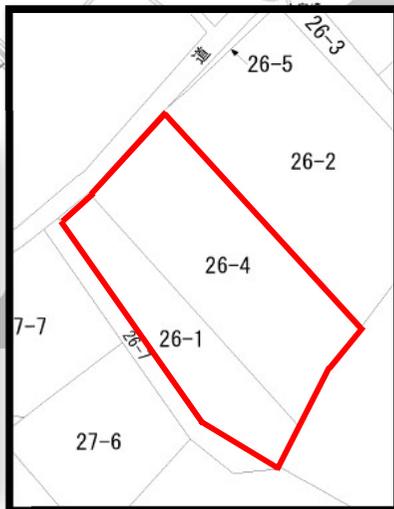

物件所在地	北上市小鳥崎3地割26番1他		
価格	1,500万円		
面積	715.14 m ²	216.31	坪
交通	細越住宅バス停 徒歩14分		
学区	黒沢尻東小/北上中		
都市計画	非線引き区域	地目	宅地
用途地域	無指定		
建ぺい率	70%	容積率	200%
その他			
法令上の制限			
地勢	高低差あり	現状	更地
引渡条件	なし	引渡日	即
接道	市道	幅員	7M
上水道	要引込	下水道	公共下水
電気	東北電力	設備	-
取引形態	仲介	仲介手数料	561,000円
備考			
取引条件	・建築条件なし		





TEL : 0197-72-6574

岩手県知事(2)第2642号
 (社)岩手県宅地建物取引業協会会員 / (社)全国宅地建物取引業保証協会会員
 株式会社 ワンストップ北上店

〒024-0072 岩手県北上市北鬼柳32地割54-4
 TEL:0197-72-6574 FAX:0197-72-6575

26-6

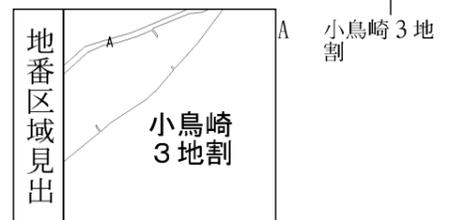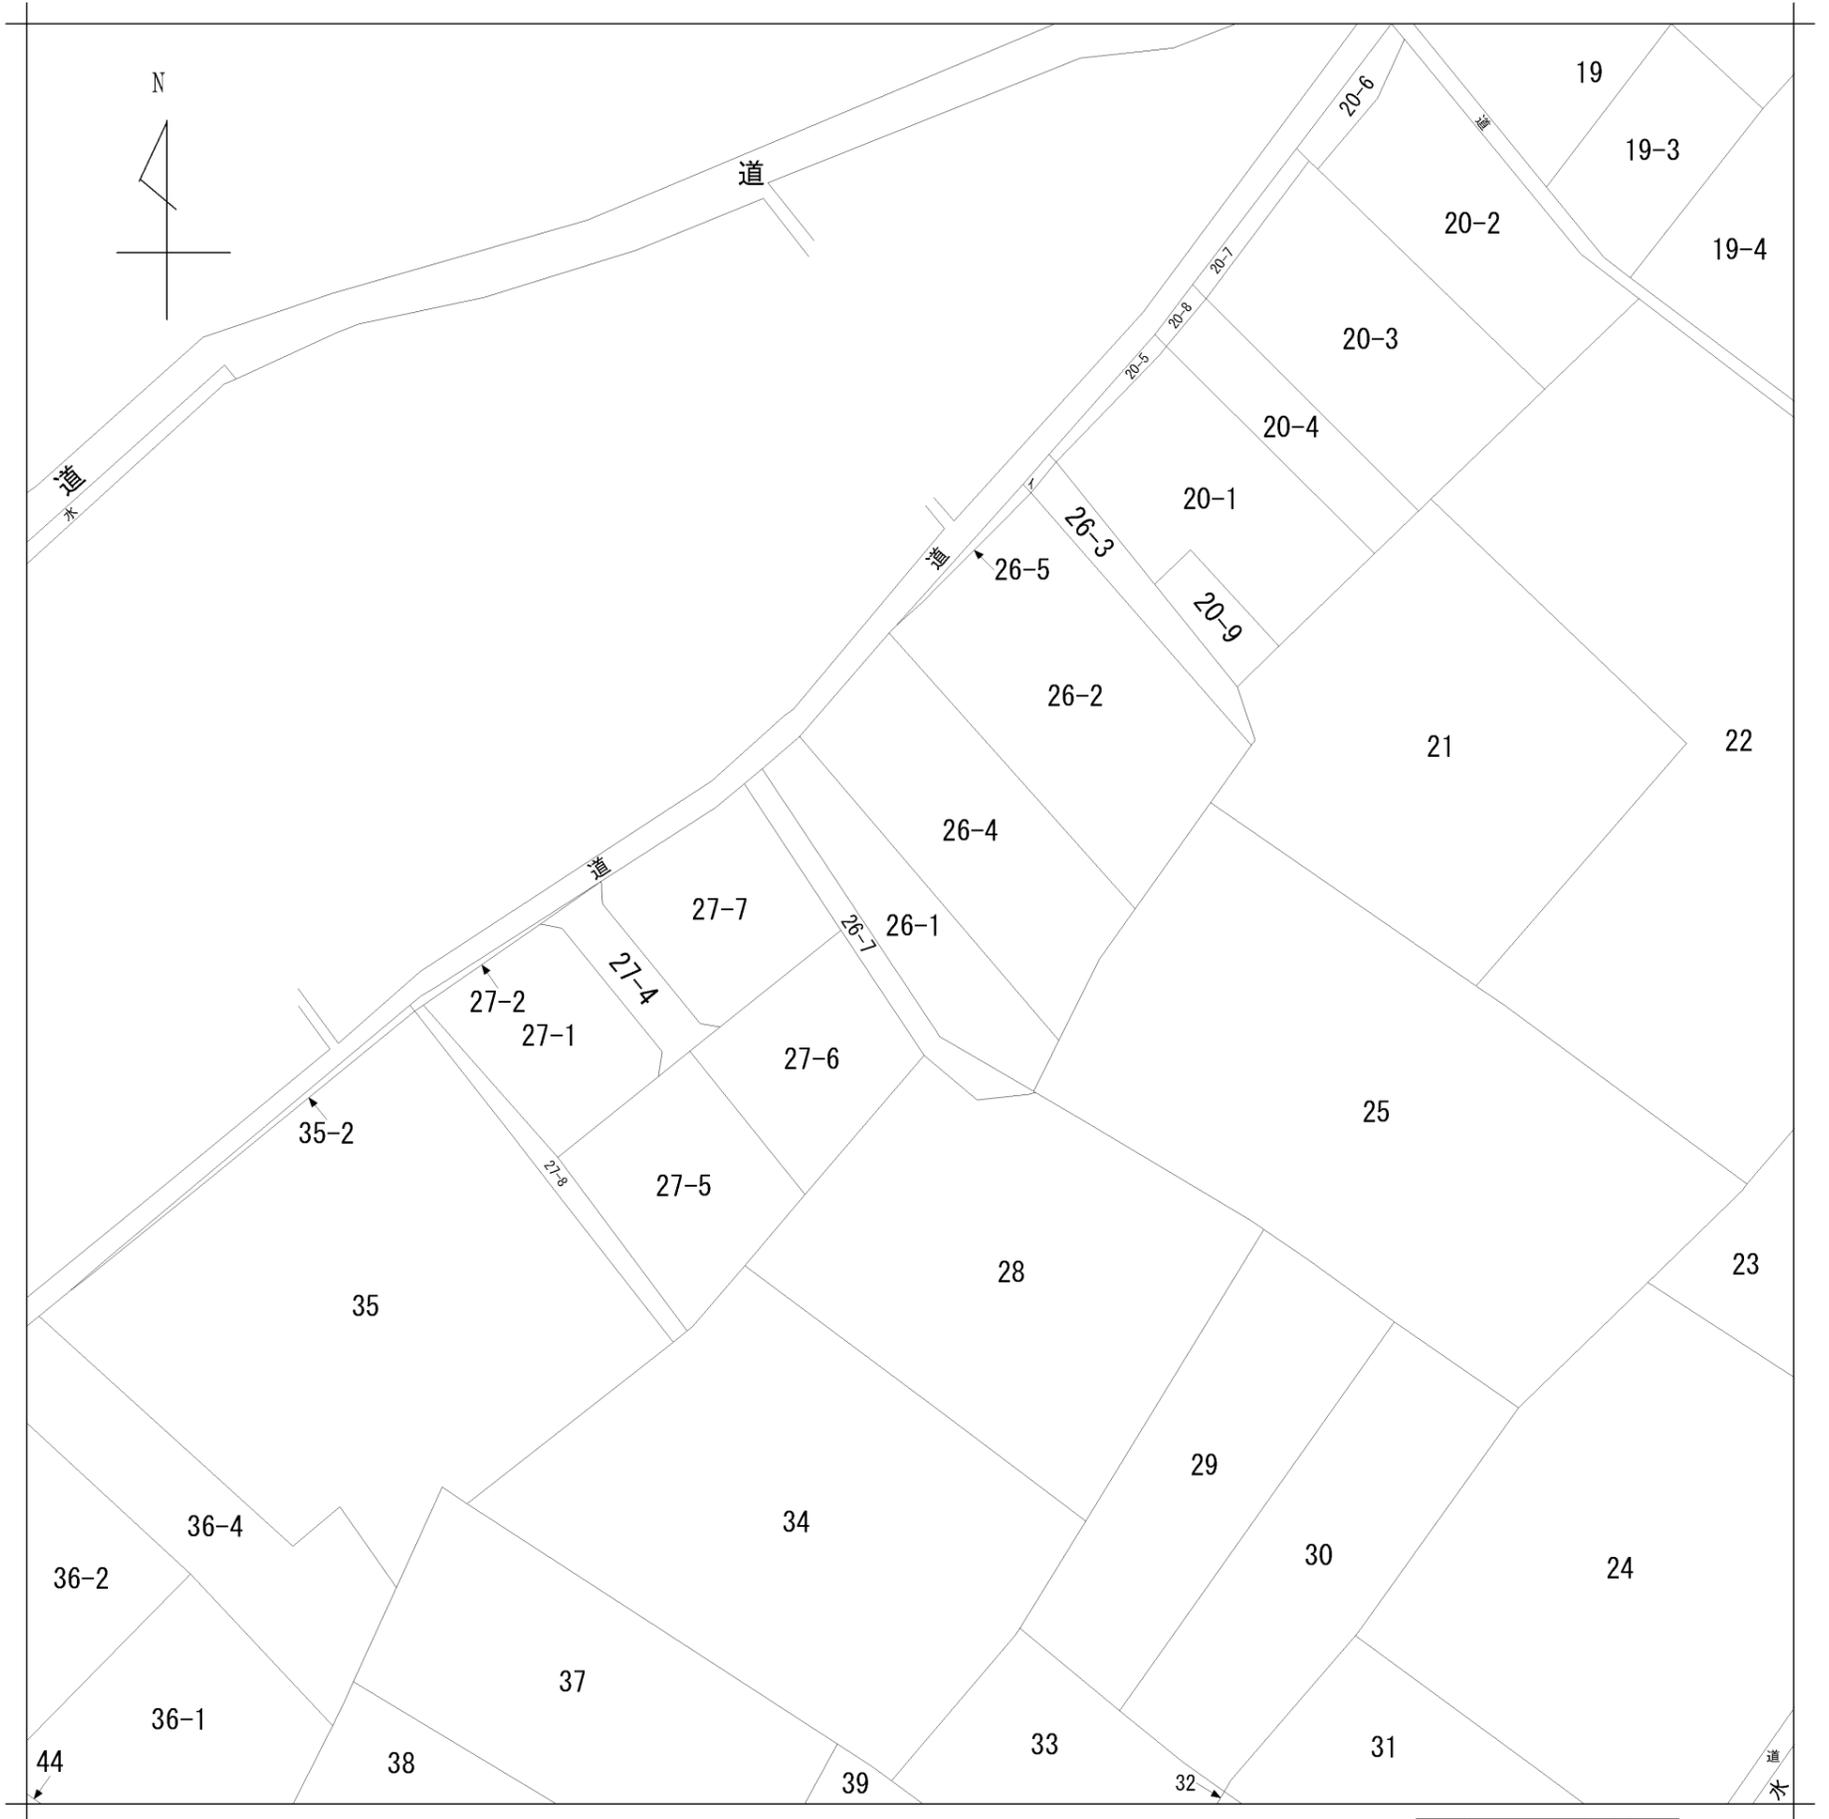


請求部	所在	北上市小鳥崎3地割				地番	26番1			
出力縮尺	縮尺不明	精度区分		座標系番号又は記号	分類	地図に準ずる図面		種類	旧土地台帳附属地図	
作成年月日					備付年月日(原図)			補事項		



小鳥崎

2 地割

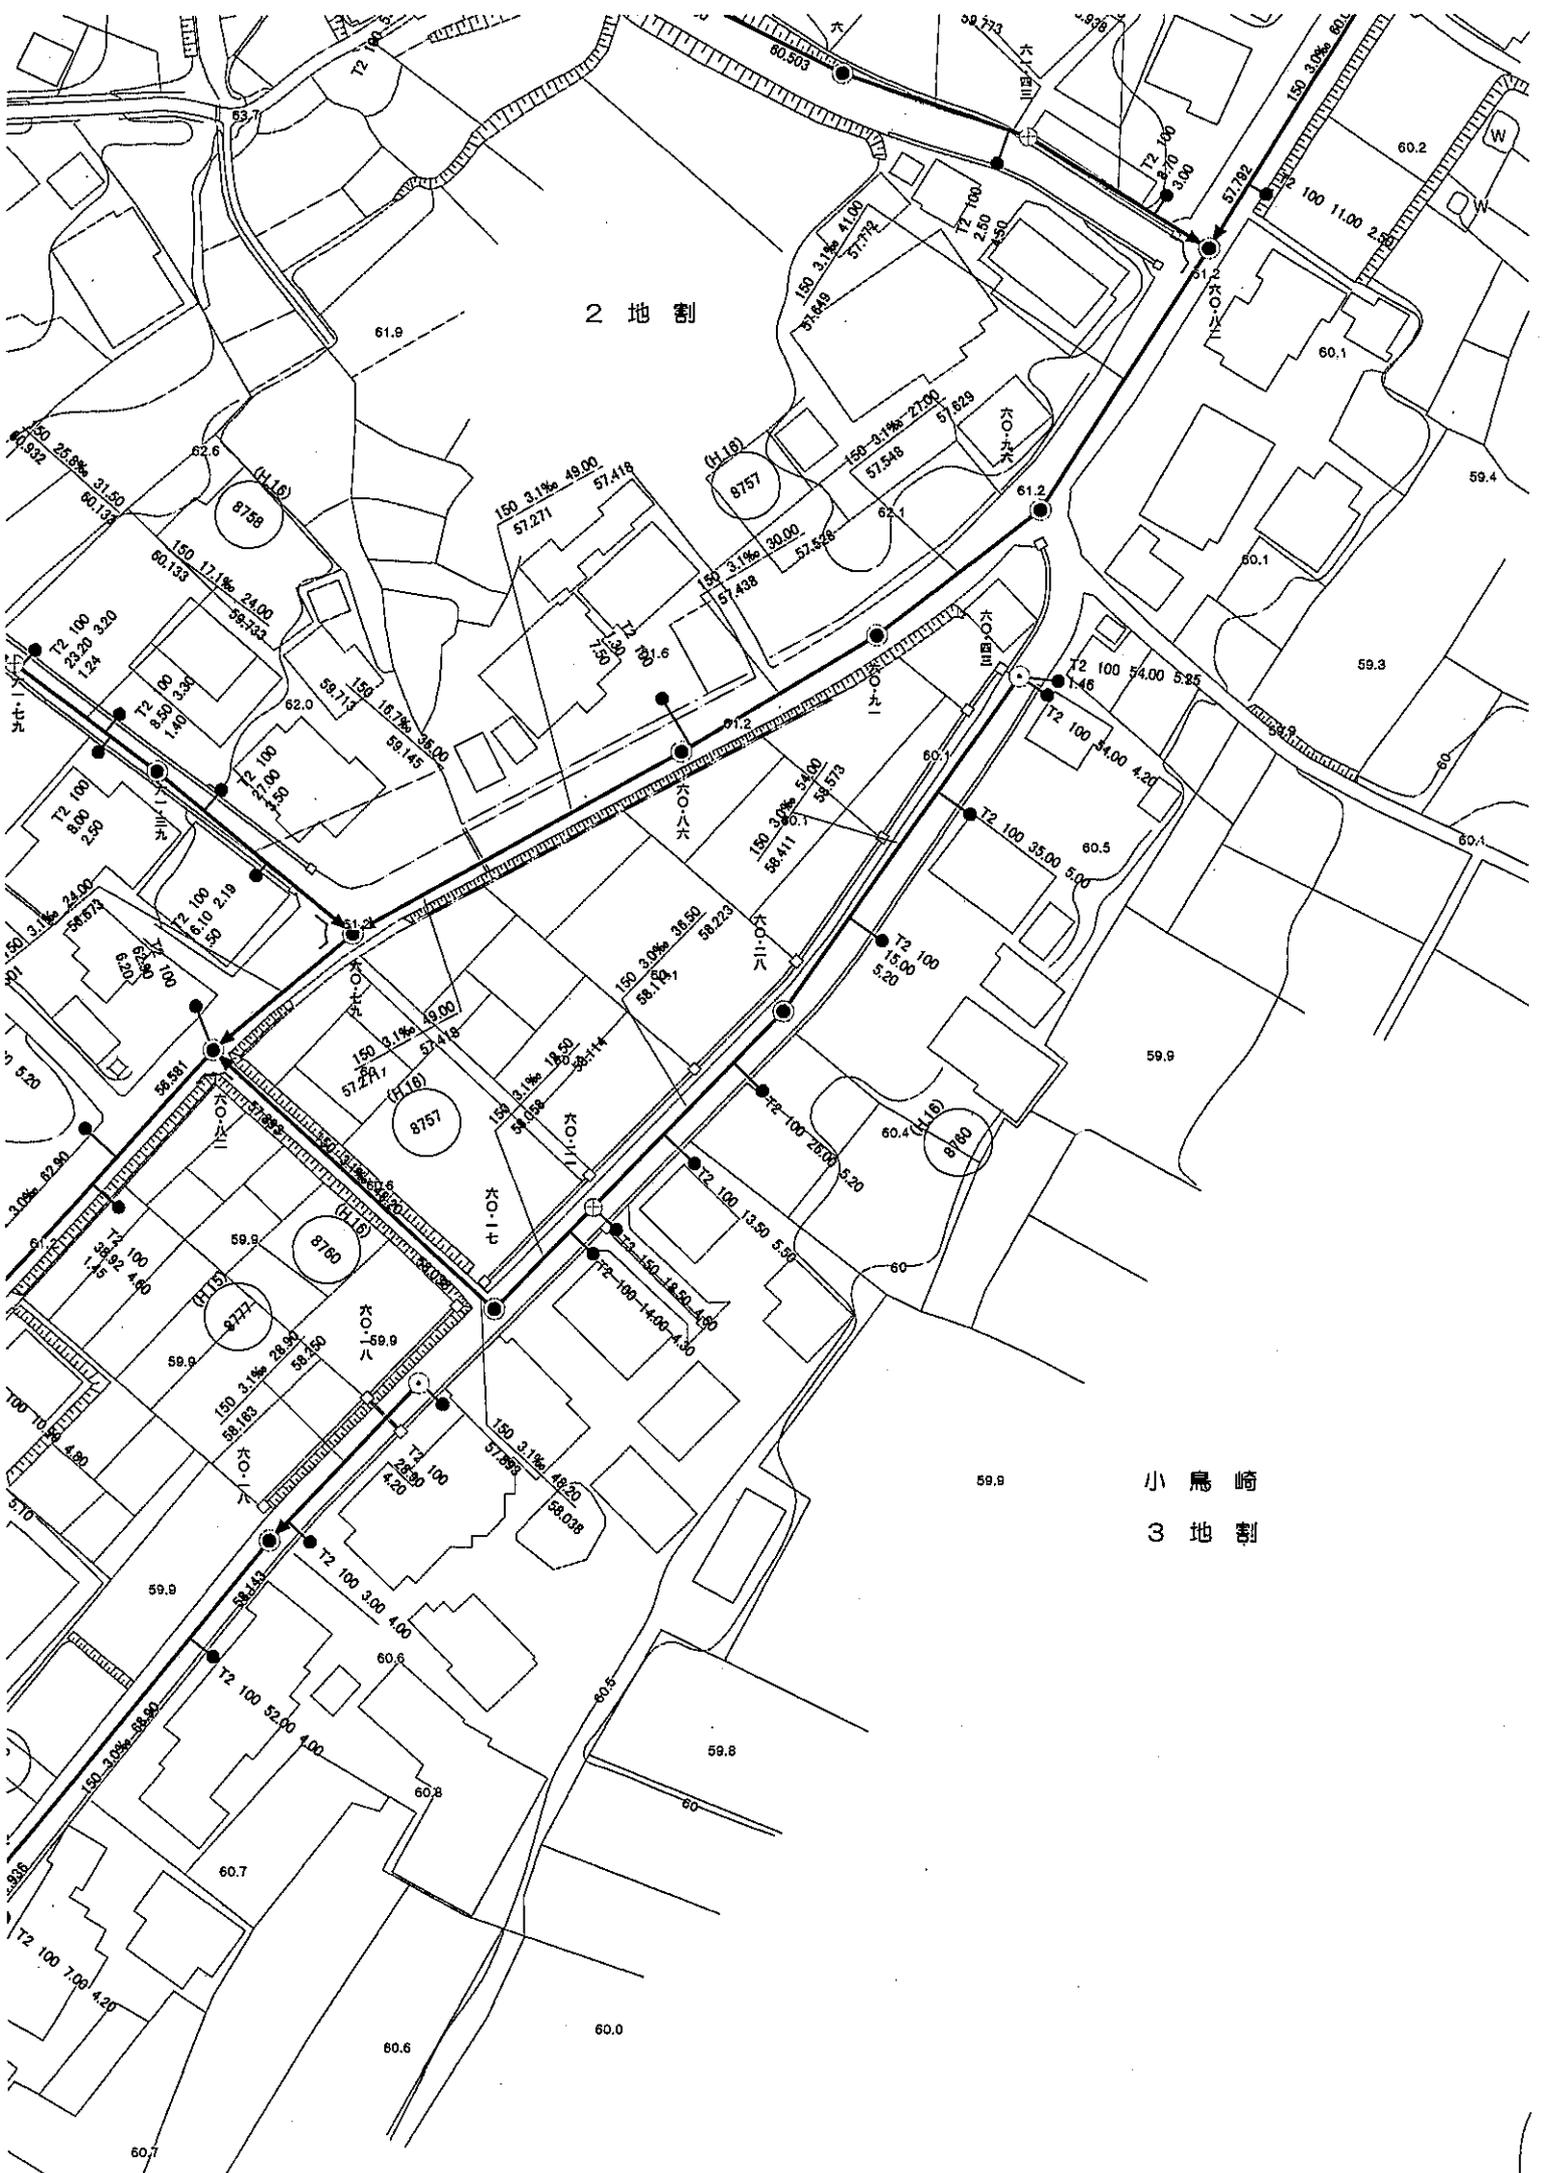

小鳥崎
3 地割