

盛岡市三本柳23地割

土地



物件所在地	盛岡市中三本柳23地割9番24		
価格	800万円		
面積	142.69 m ²	43.16	坪
交通	岩手県交通 上和野バス停 徒歩3分		
学区	見前小/見前中		
都市計画	市街化区域	地目	宅地
用途地域	第二種中高層		
建ぺい率	60%	容積率	200%
法令上の制限	建築基準法第22条区域		
地勢	平坦	現状	空家
引渡条件	解体更地渡	引渡日	要相談
接道	東側公道	幅員	東側6m
上水道	20mm	下水道	公営
電気	東北電力	その他設備	-
取引形態	仲介	仲介手数料	330,000円
備考	建築条件無し		



TEL : 019-613-4181

岩手県知事(2)第2642号
 (社)岩手県宅地建物取引業協会会員 / (社)全国宅地建物取引業保証協会会員
 株式会社 ワンストップ

〒020-0851 岩手県盛岡市向中野8丁目29-172F
 TEL:019-613-4181 FAX:019-613-4840


795904

前 9
後 9-1 ~ 9-72
新 9-1 ~ 9-12, 9-14 ~ 9-72

880285

地積測量図

地番	9番8 ~ 9番25
土地の所在	茨城県南村大字三本柳23地割字依田

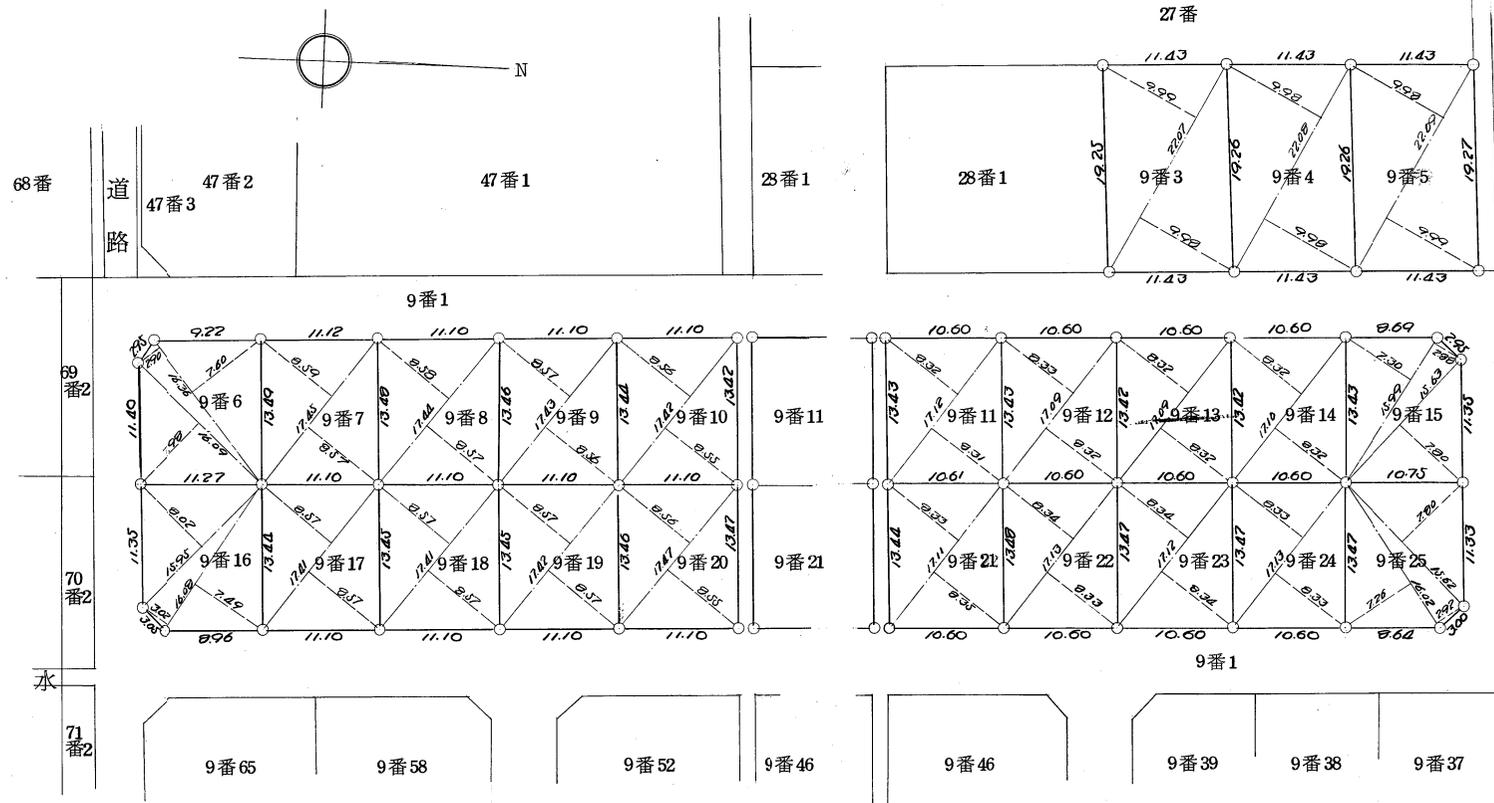


昭和五十二年式月壹〇日
作製者
盛岡市中央通一丁目九番式参考
土地家屋調査士 佐々木 宗 威
申請人
橘産業株式会社
代表取締役 橘

縮尺 1/500 M

(日本土地家屋調査士会連合会用紙)

52.12.19

この図面は参考資料としてご利用ください。
なお、正確な埋設位置は試掘のうえ確認を
お願いします。 盛岡市上下水道局

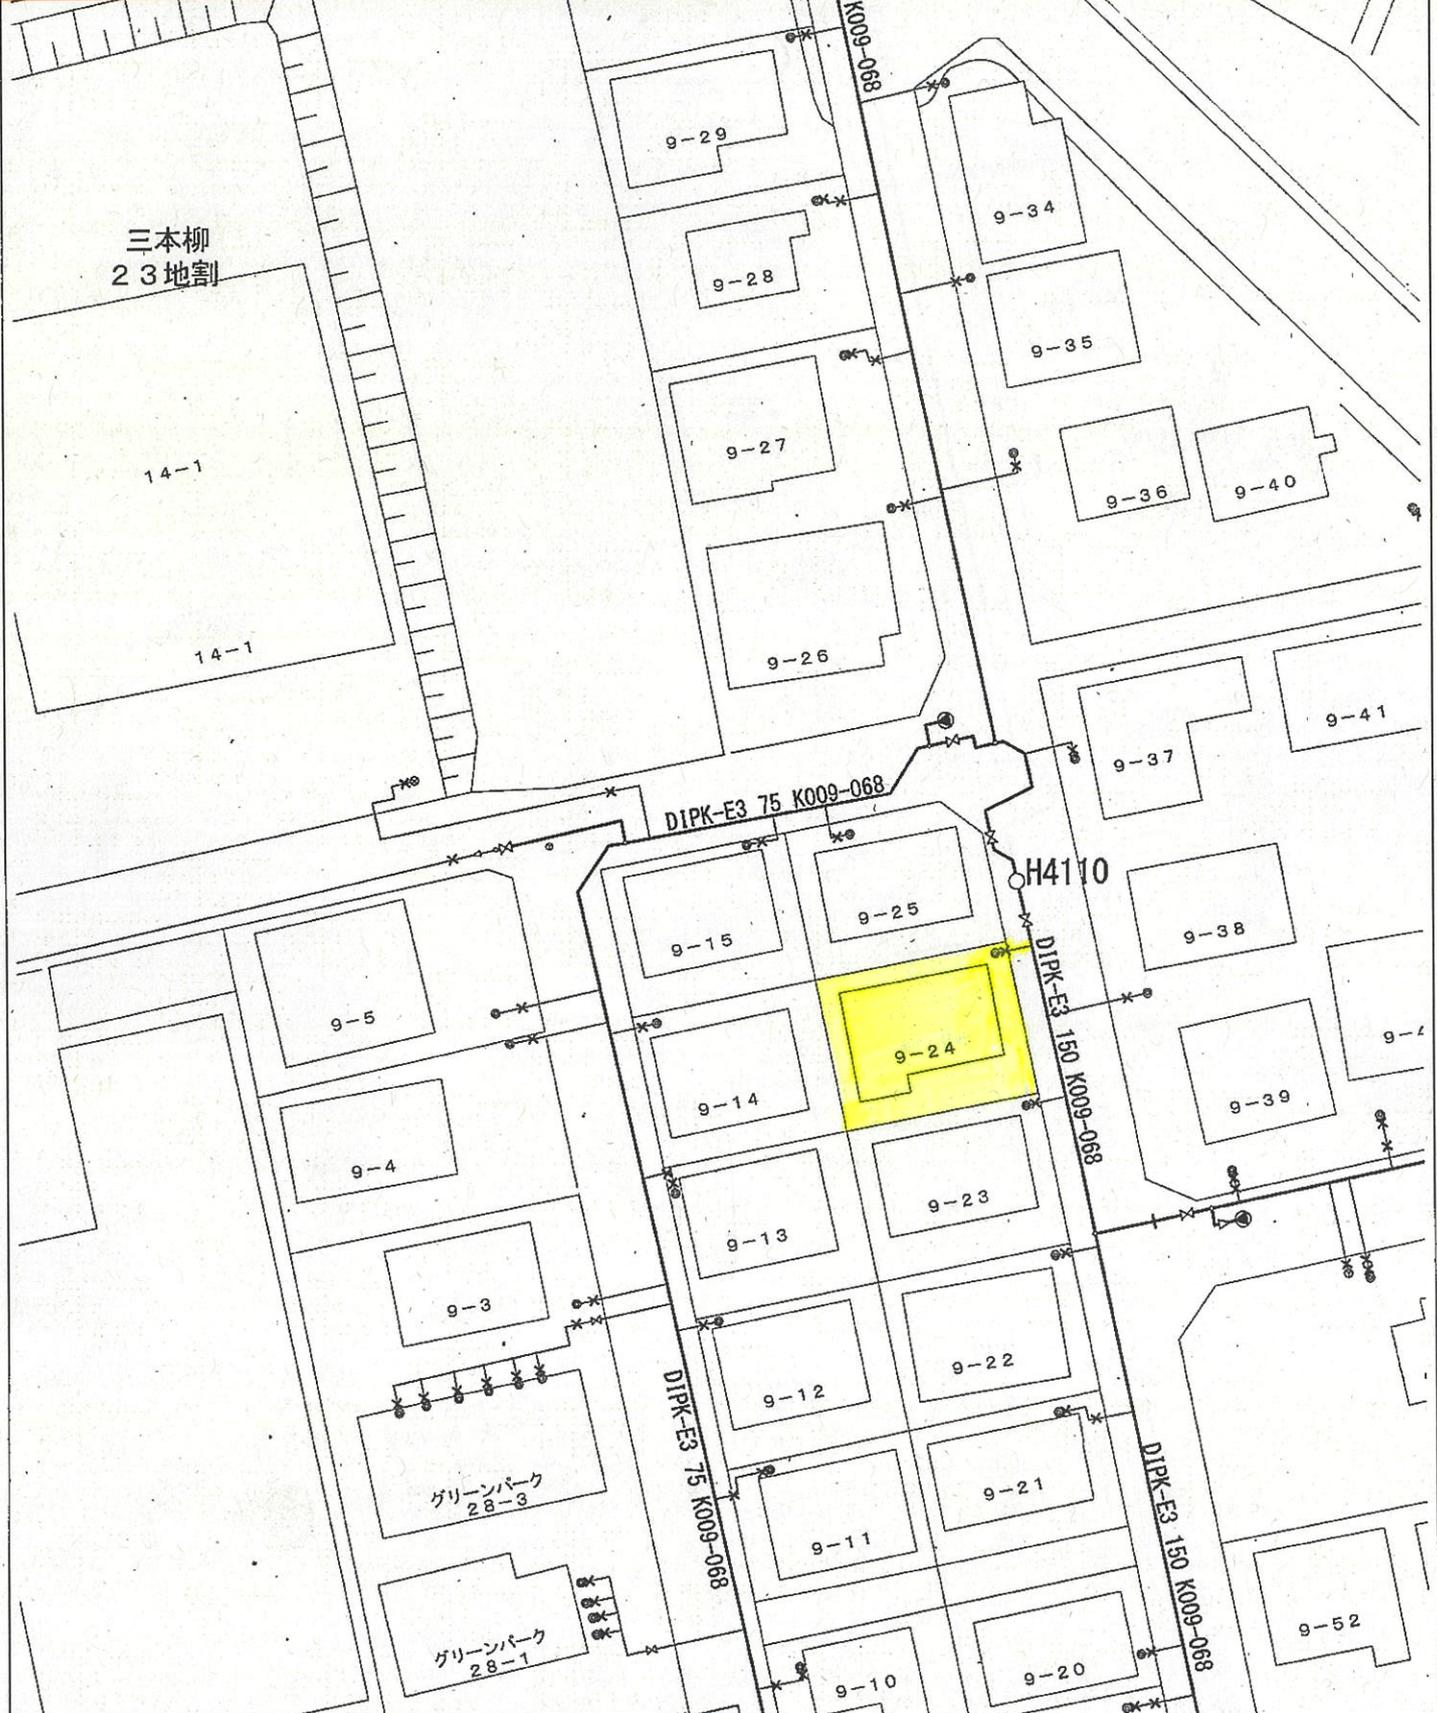

給水引込管径 ϕ 20 mm
メーター口径 20 mm



ファッションセンターしま

スーパーオートバックス

この図面は 必ずしも現地と一致しておりません。
あくまで、参考資料としてご利用ください。
正確な埋設位置とお客様の場合は、現地確認をお願いします。

盛岡市上下水道局

汚水



ファッションセンターしまむら

スーパーオートバックス

30
1650×
1.0%
23.55



106.276

600×600 OS

不明

不明 PE

600×600 OS

この図面は 必ずしも現地と一致していません。
あくまで、参考資料としてご利用ください。
図面の建設位置をお求めの場合は、現地確認をお願いします。

盛岡市上下水道局

雨水