

盛岡市山岸三丁目

土地




物件所在地	盛岡市山岸三丁目94番41他		
価格	1,050万円		
面積	200.12 m ²	60.53	坪
交通	JR山田線 山岸駅 徒歩5分		
学区	山岸小/下小路中		
都市計画	市街化区域	地目	宅地
用途地域	第一種低層		
建ぺい率	50%	容積率	80%
法令上の制限	建築基準法第22条区域		
地勢	高低差有	現状	空家
引渡条件	現況渡し	引渡日	要相談
接道	北東公道/南東公道	幅員	北東5m/南東4m
上水道	20mm	下水道	公営
電気	東北電力	その他設備	-
取引形態	仲介	仲介手数料	412,500円
備考	建築条件無し		
	住居表示：盛岡市山岸三丁目17-14		


TEL : 019-613-4181

岩手県知事(2)第2642号
 (社)岩手県宅地建物取引業協会会員 / (社)全国宅地建物取引業保証協会会員
株式会社 ワンストップ
 〒020-0851 岩手県盛岡市向中野8丁目29-17-2F
 TEL:019-613-4181 FAX:019-613-4840

イ 40-29 ハ 9-9 ホ 94-177 ト 94-32
 □ 2-2 ニ 94-167 ヘ 40-25

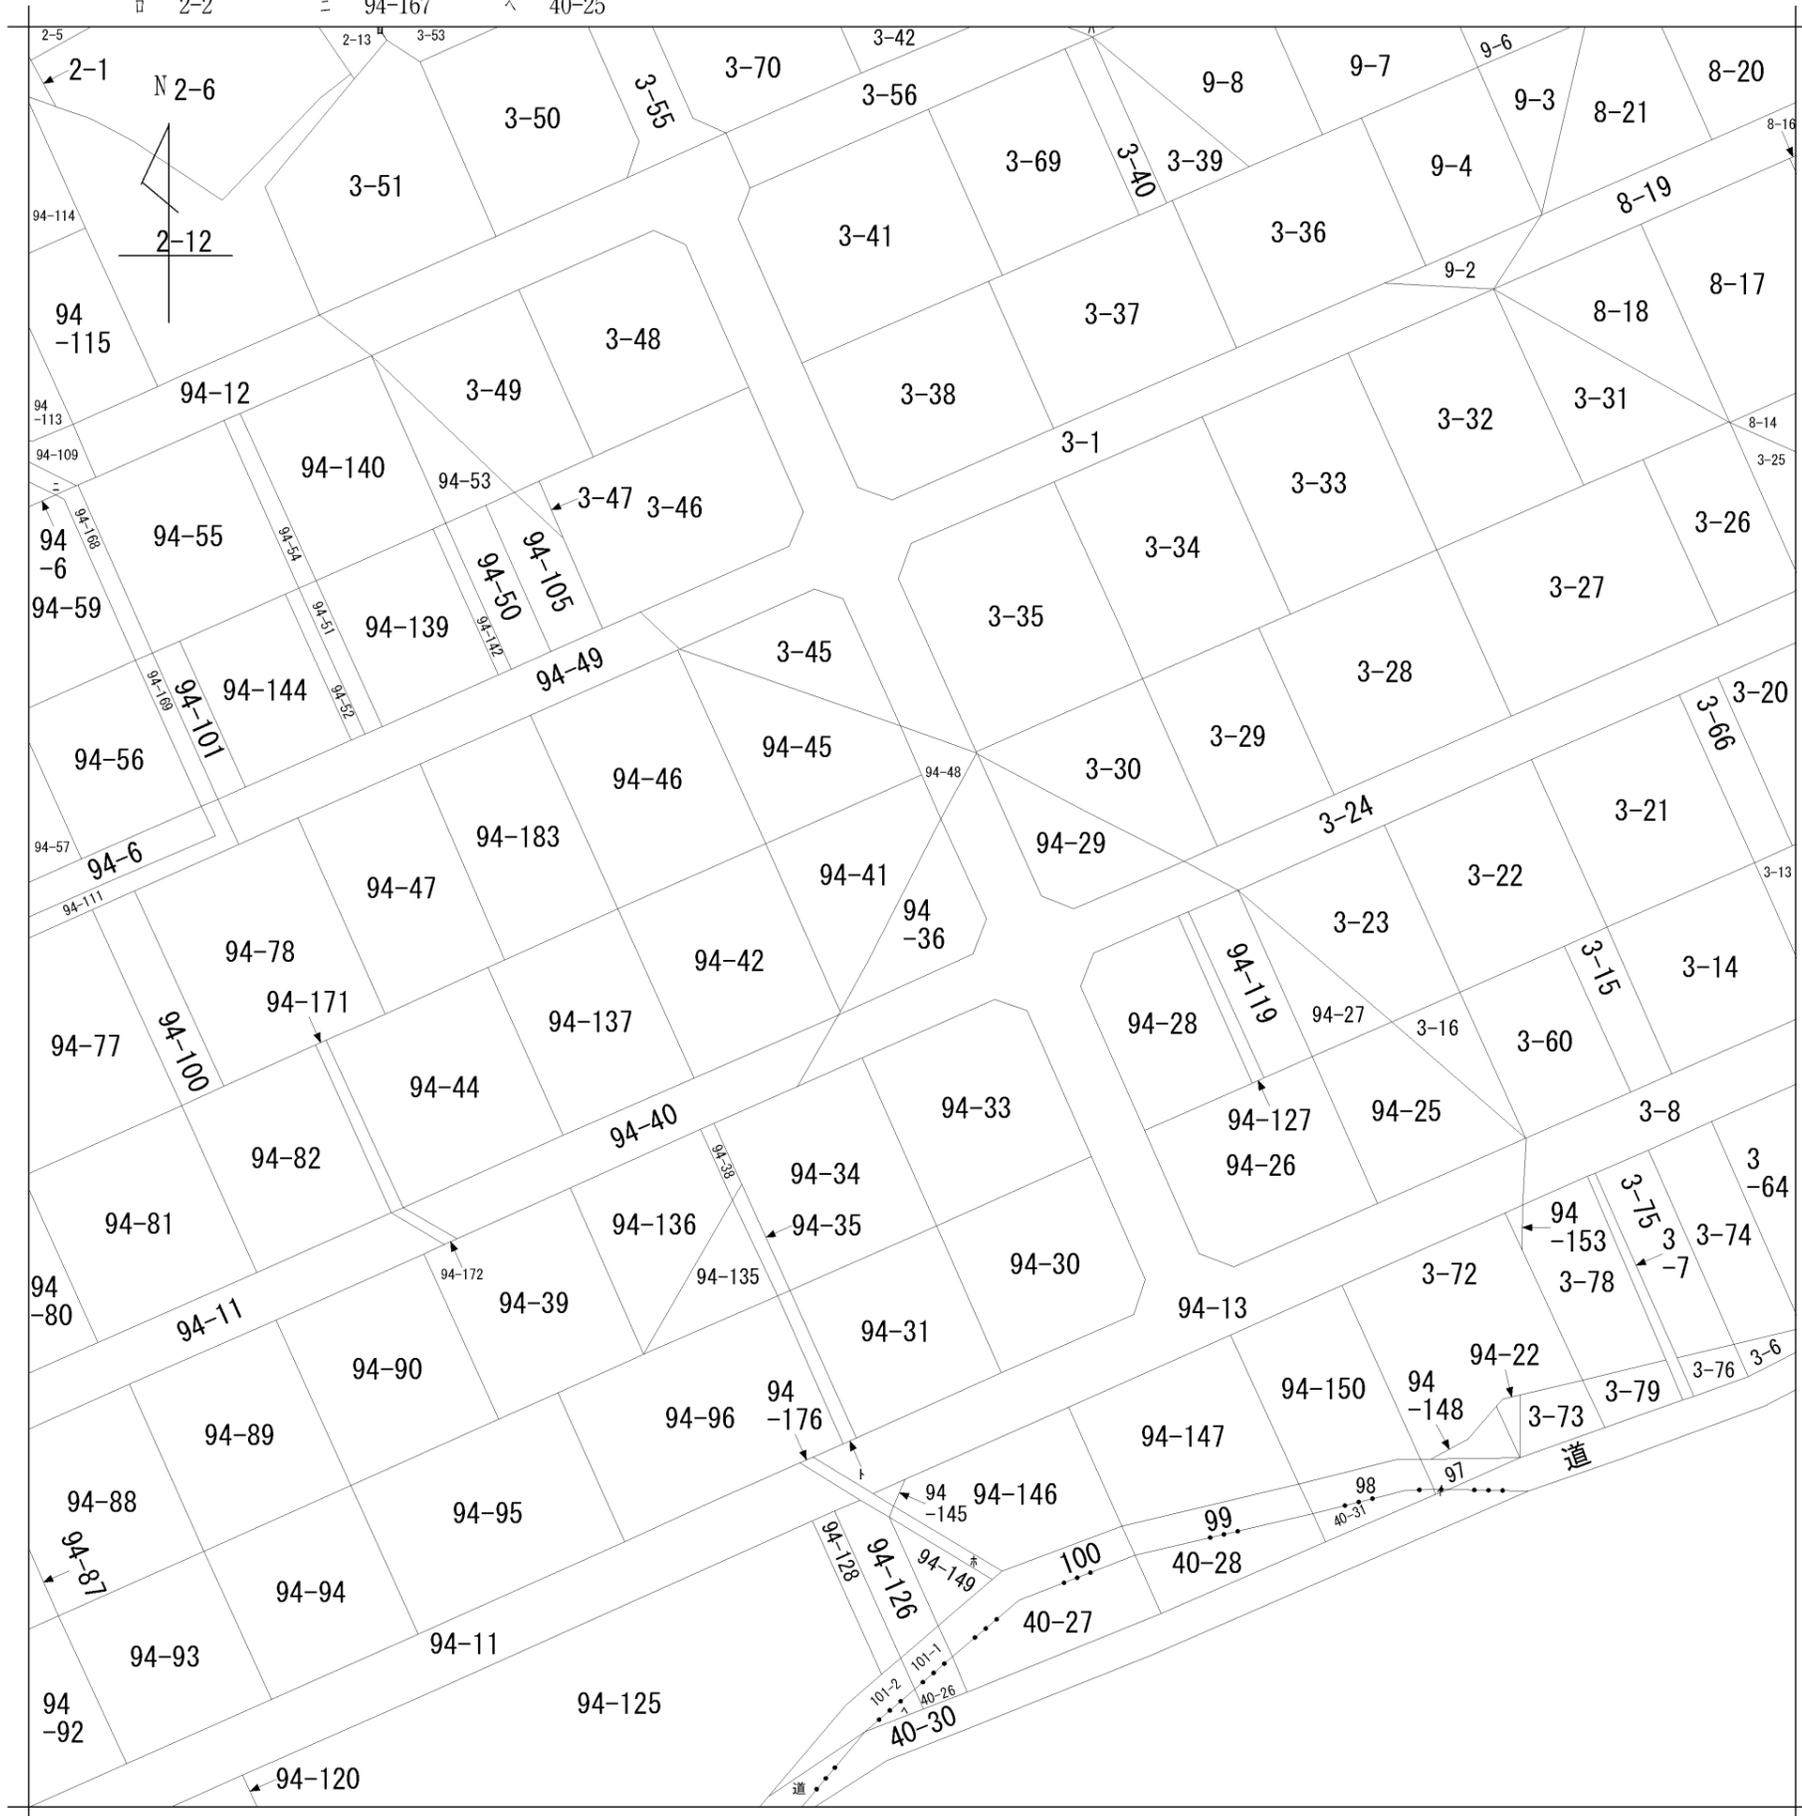

地番区域見出
 山岸3丁目
 下米内字寺並

請求部	所在	盛岡市山岸三丁目				地番	94番36			
出力縮	1/600	精度区	座標系番号又は記号	分類	地図に準ずる図面			種類	旧土地台帳附属地図	
作成年月日				備付年月日(原図)				補事項		



867817 山岸三丁目

前 94-13 後 94-13, 94-22~94-36
 新 94-13, 94-22, 94-25~94-36, 94-119, 94-127, 94-134, 94-135, 94-145, 94-148
 94-150~94-153

地番	94-27, 94-28, 94-29, 94-30
	94-31, 94-32, 94-33, 94-34
	94-35, 94-36

地積測量図

土地の所在 盛岡市山岸中村

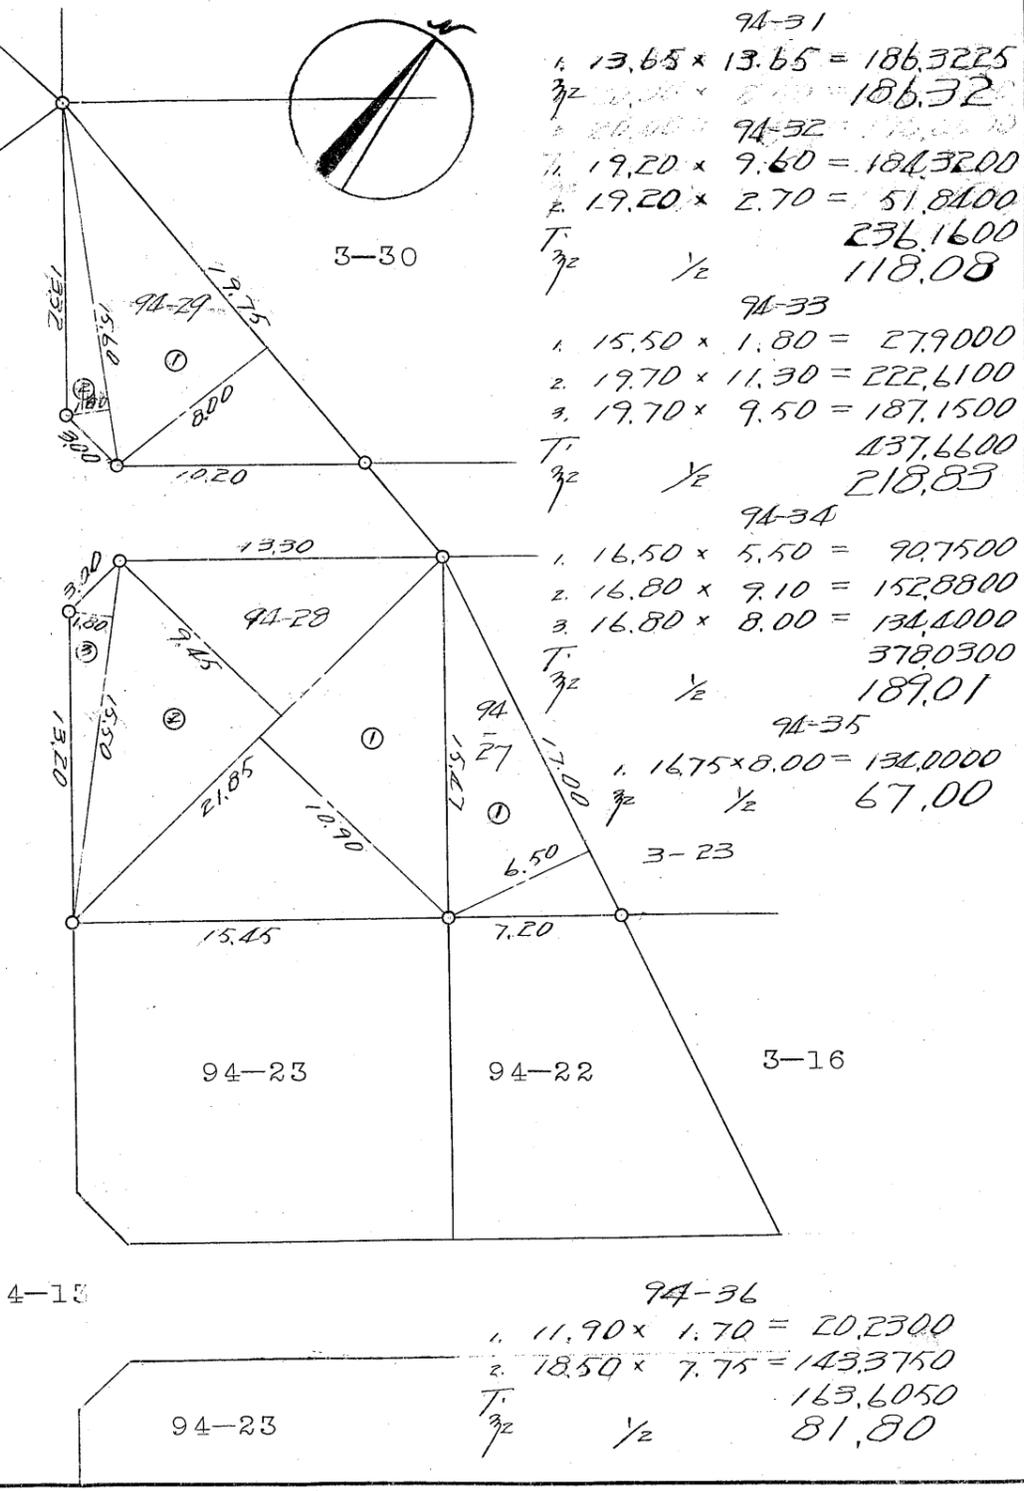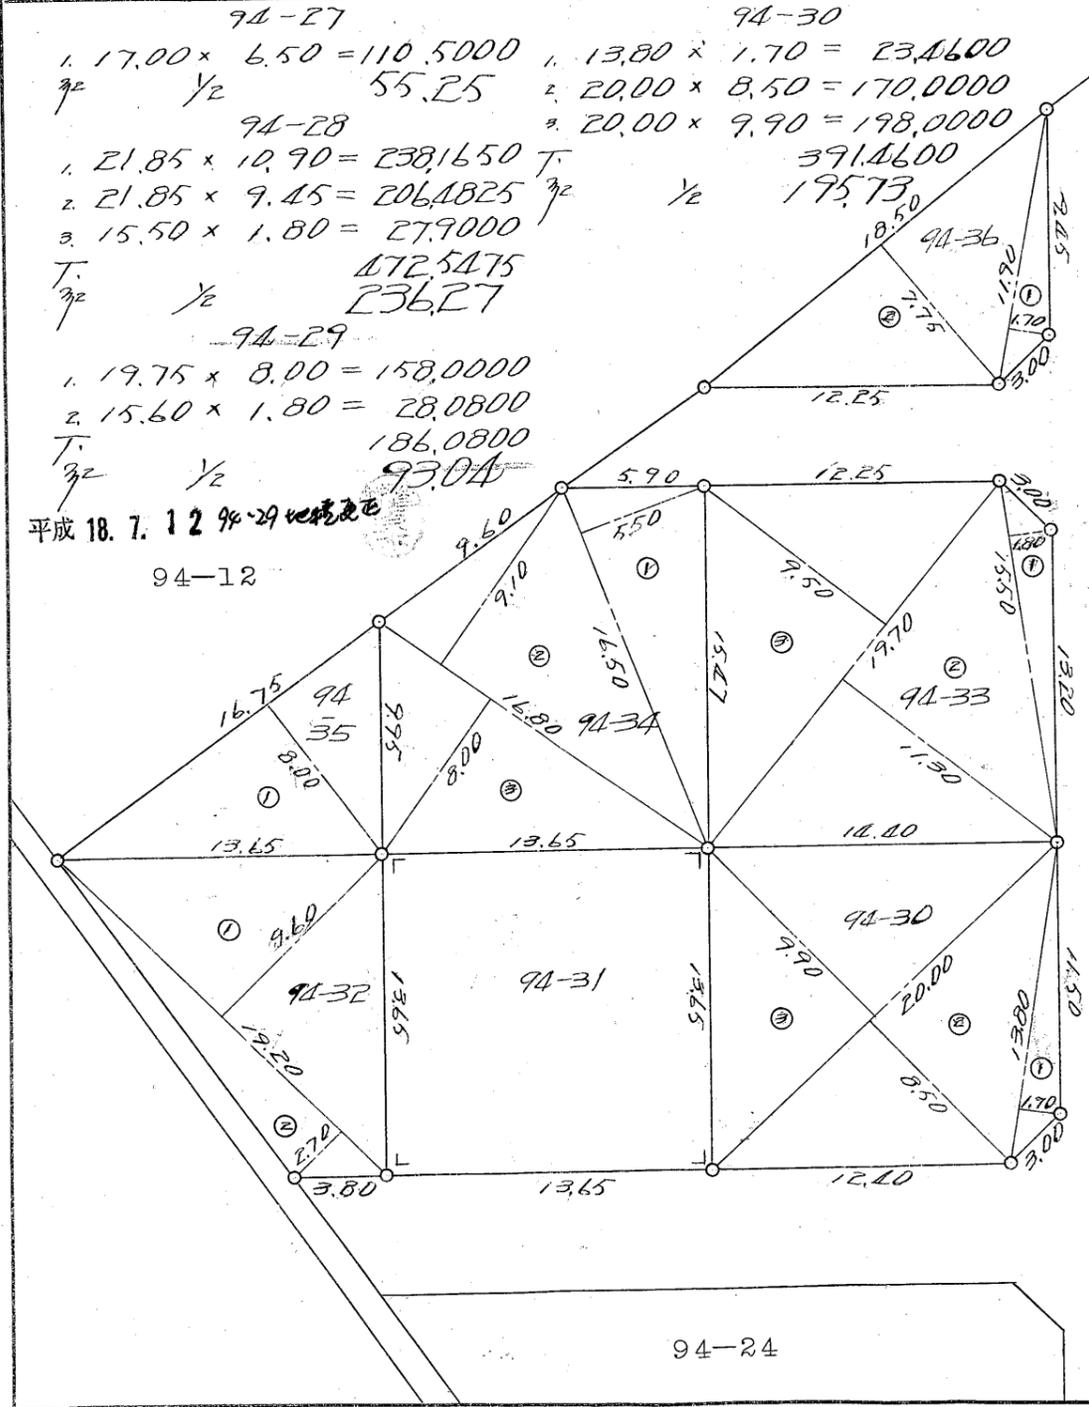

昭和四五年四月吉日
 作製年月日
 作製者
 盛岡市山岸三丁目七番地
 土地家屋調査士
 渡辺勢三
 申請人

縮尺 1/300 M


(岩手県土地家屋調査士会 用紙)

昭和45.4.14

867821山岸三丁目

前 94-12 後 94-12, 94-37~94-55
 新 94-34, 94-34, 94-38~94-55, 94-101, 94-105, 94-132, 94-136, 94-140, 94-142, 94-144

地積測量図

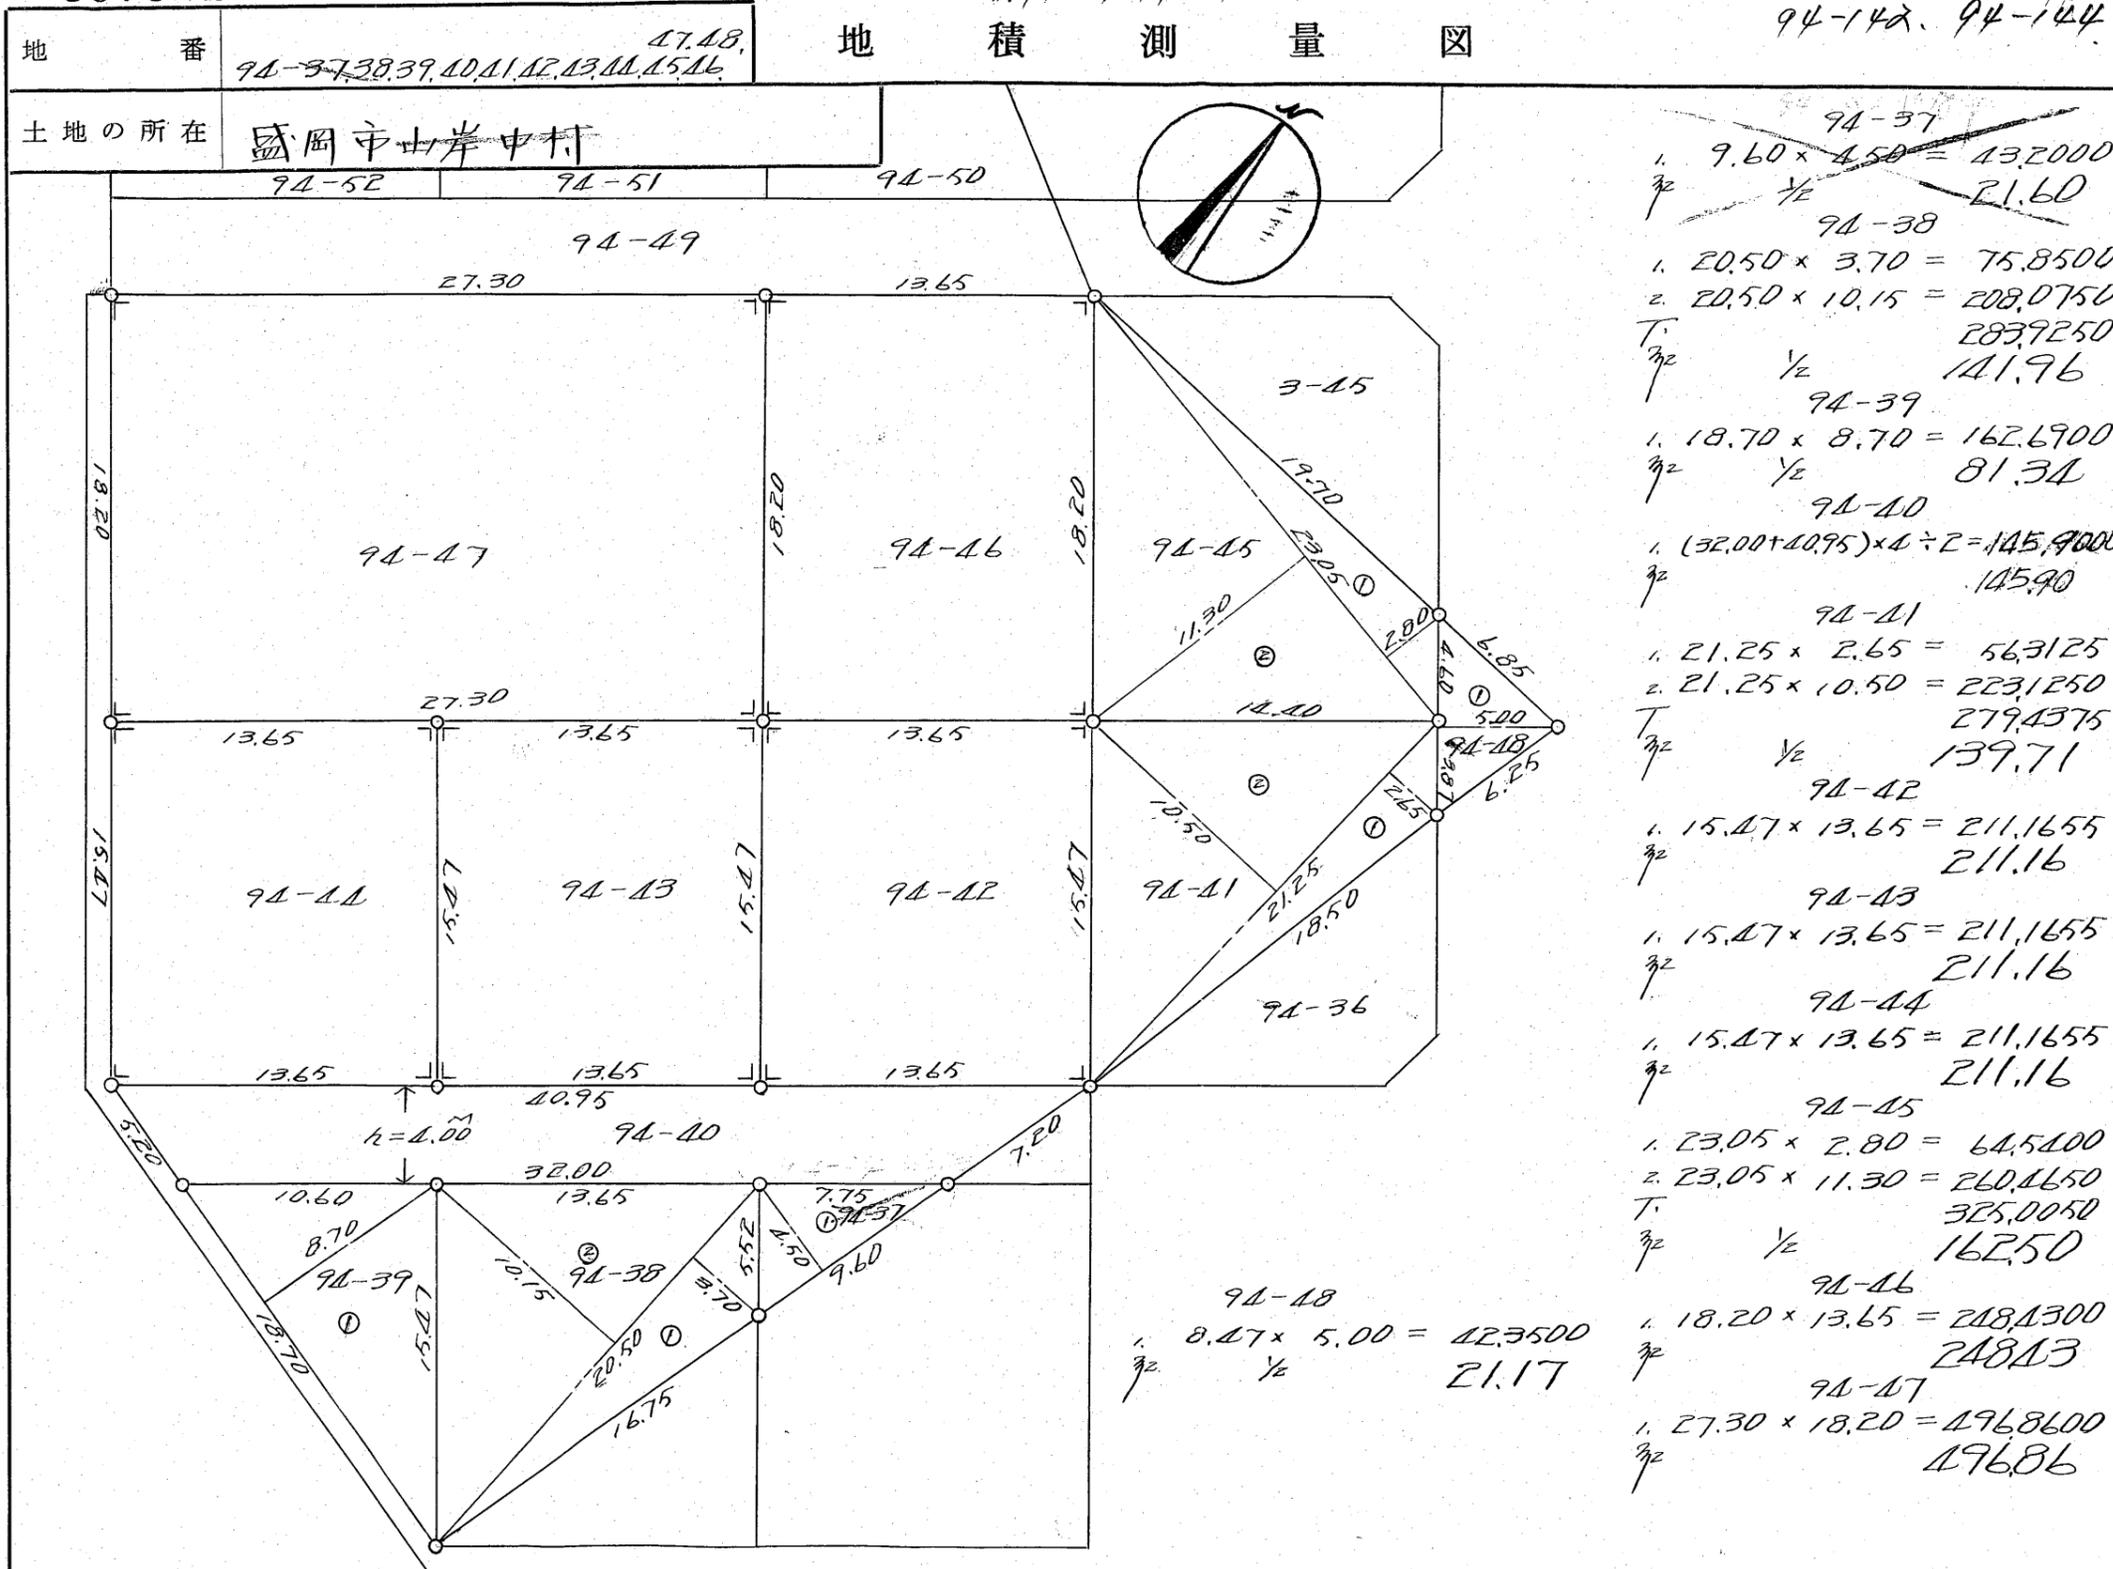

- ~~94-37~~
 1. $9.60 \times 4.50 = 43.2000$
 $\frac{1}{2}$ 21.60
- 94-38
 1. $20.50 \times 3.70 = 75.8500$
 2. $20.50 \times 10.15 = 208.0750$
 T. 283.9250
 $\frac{1}{2}$ 141.96
- 94-39
 1. $18.70 \times 8.70 = 162.6900$
 $\frac{1}{2}$ 81.34
- 94-40
 1. $(32.00 + 40.95) \times 4 \div 2 = 145.9000$
 $\frac{1}{2}$ 145.90
- 94-41
 1. $21.25 \times 2.65 = 56.3125$
 2. $21.25 \times 10.50 = 223.1250$
 T. 279.4375
 $\frac{1}{2}$ 139.71
- 94-42
 1. $15.47 \times 13.65 = 211.1655$
 $\frac{1}{2}$ 211.16
- 94-43
 1. $15.47 \times 13.65 = 211.1655$
 $\frac{1}{2}$ 211.16
- 94-44
 1. $15.47 \times 13.65 = 211.1655$
 $\frac{1}{2}$ 211.16
- 94-45
 1. $23.05 \times 2.80 = 64.5400$
 2. $23.05 \times 11.30 = 260.4650$
 T. 325.0050
 $\frac{1}{2}$ 162.50
- 94-46
 1. $18.20 \times 13.65 = 248.4300$
 $\frac{1}{2}$ 248.43
- 94-47
 1. $27.30 \times 18.20 = 496.8600$
 $\frac{1}{2}$ 496.86
- 94-48
 1. $8.47 \times 5.00 = 42.3500$
 $\frac{1}{2}$ 21.17

昭和 45 年 4 月 11 日
 作製者


住所 盛岡市山岸三丁目七番地
 土地家屋調査士 測量士 渡辺勢三
 土地家屋調査士 測量士 申請人



縮尺 1/300M


(岩手県土地家屋調査士会用紙)

昭和45.4.14

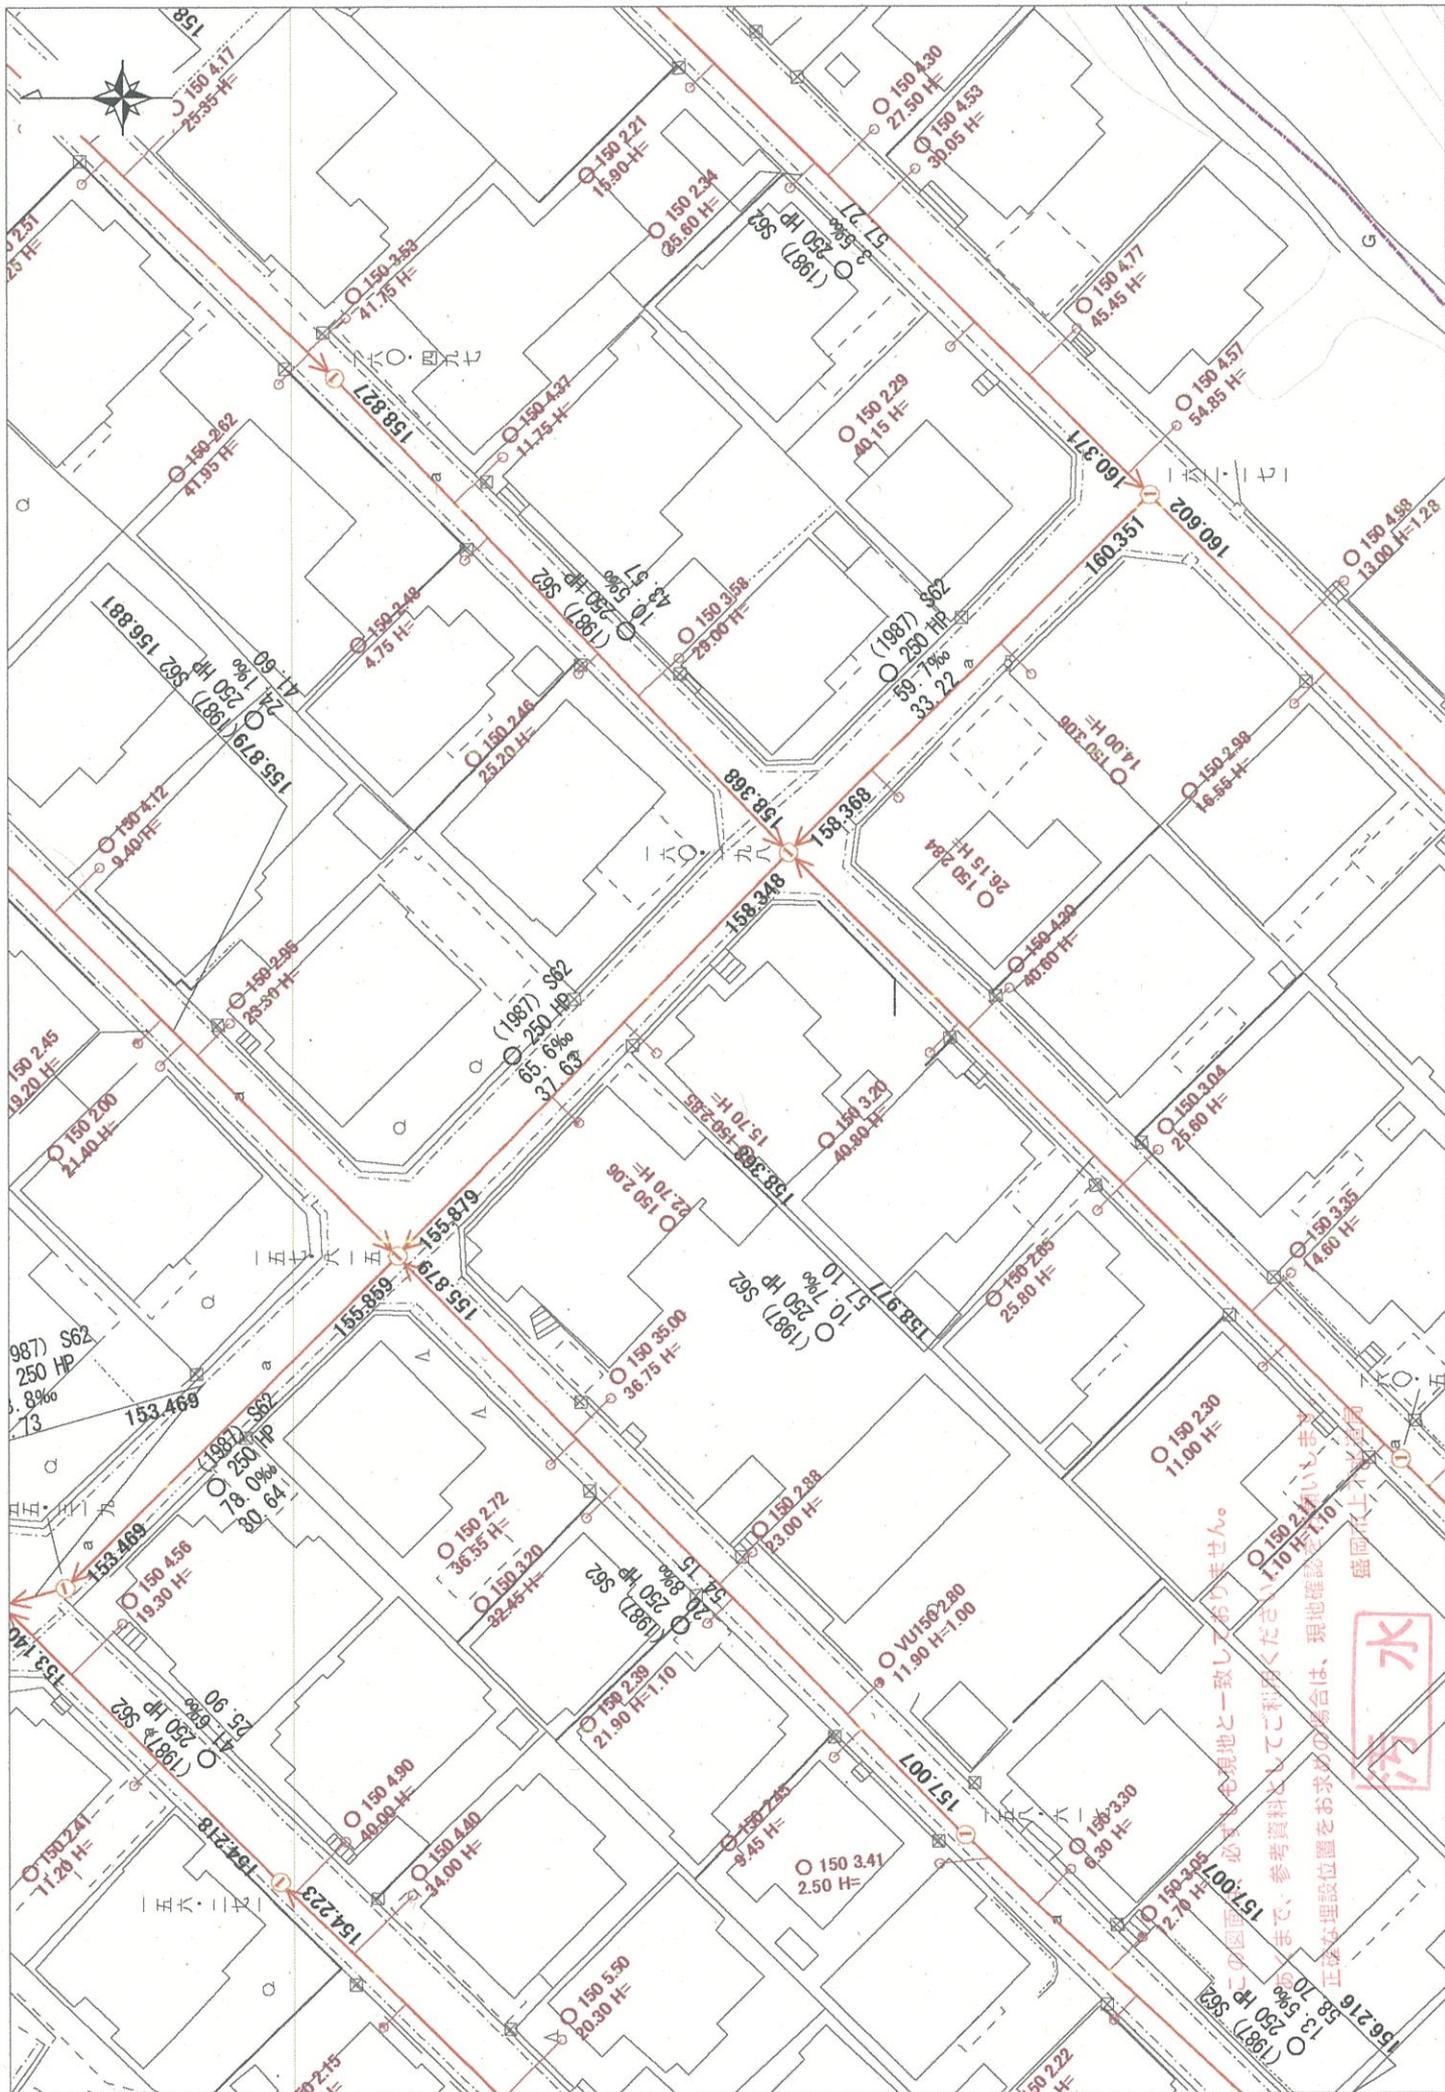

この図面は必ずしも現地と一致しておりません。
 図面まで、参考資料としてご利用ください。
 正確な埋設位置をお求めの場合は、現地確認をお願いします。
 盛岡市上下水道局



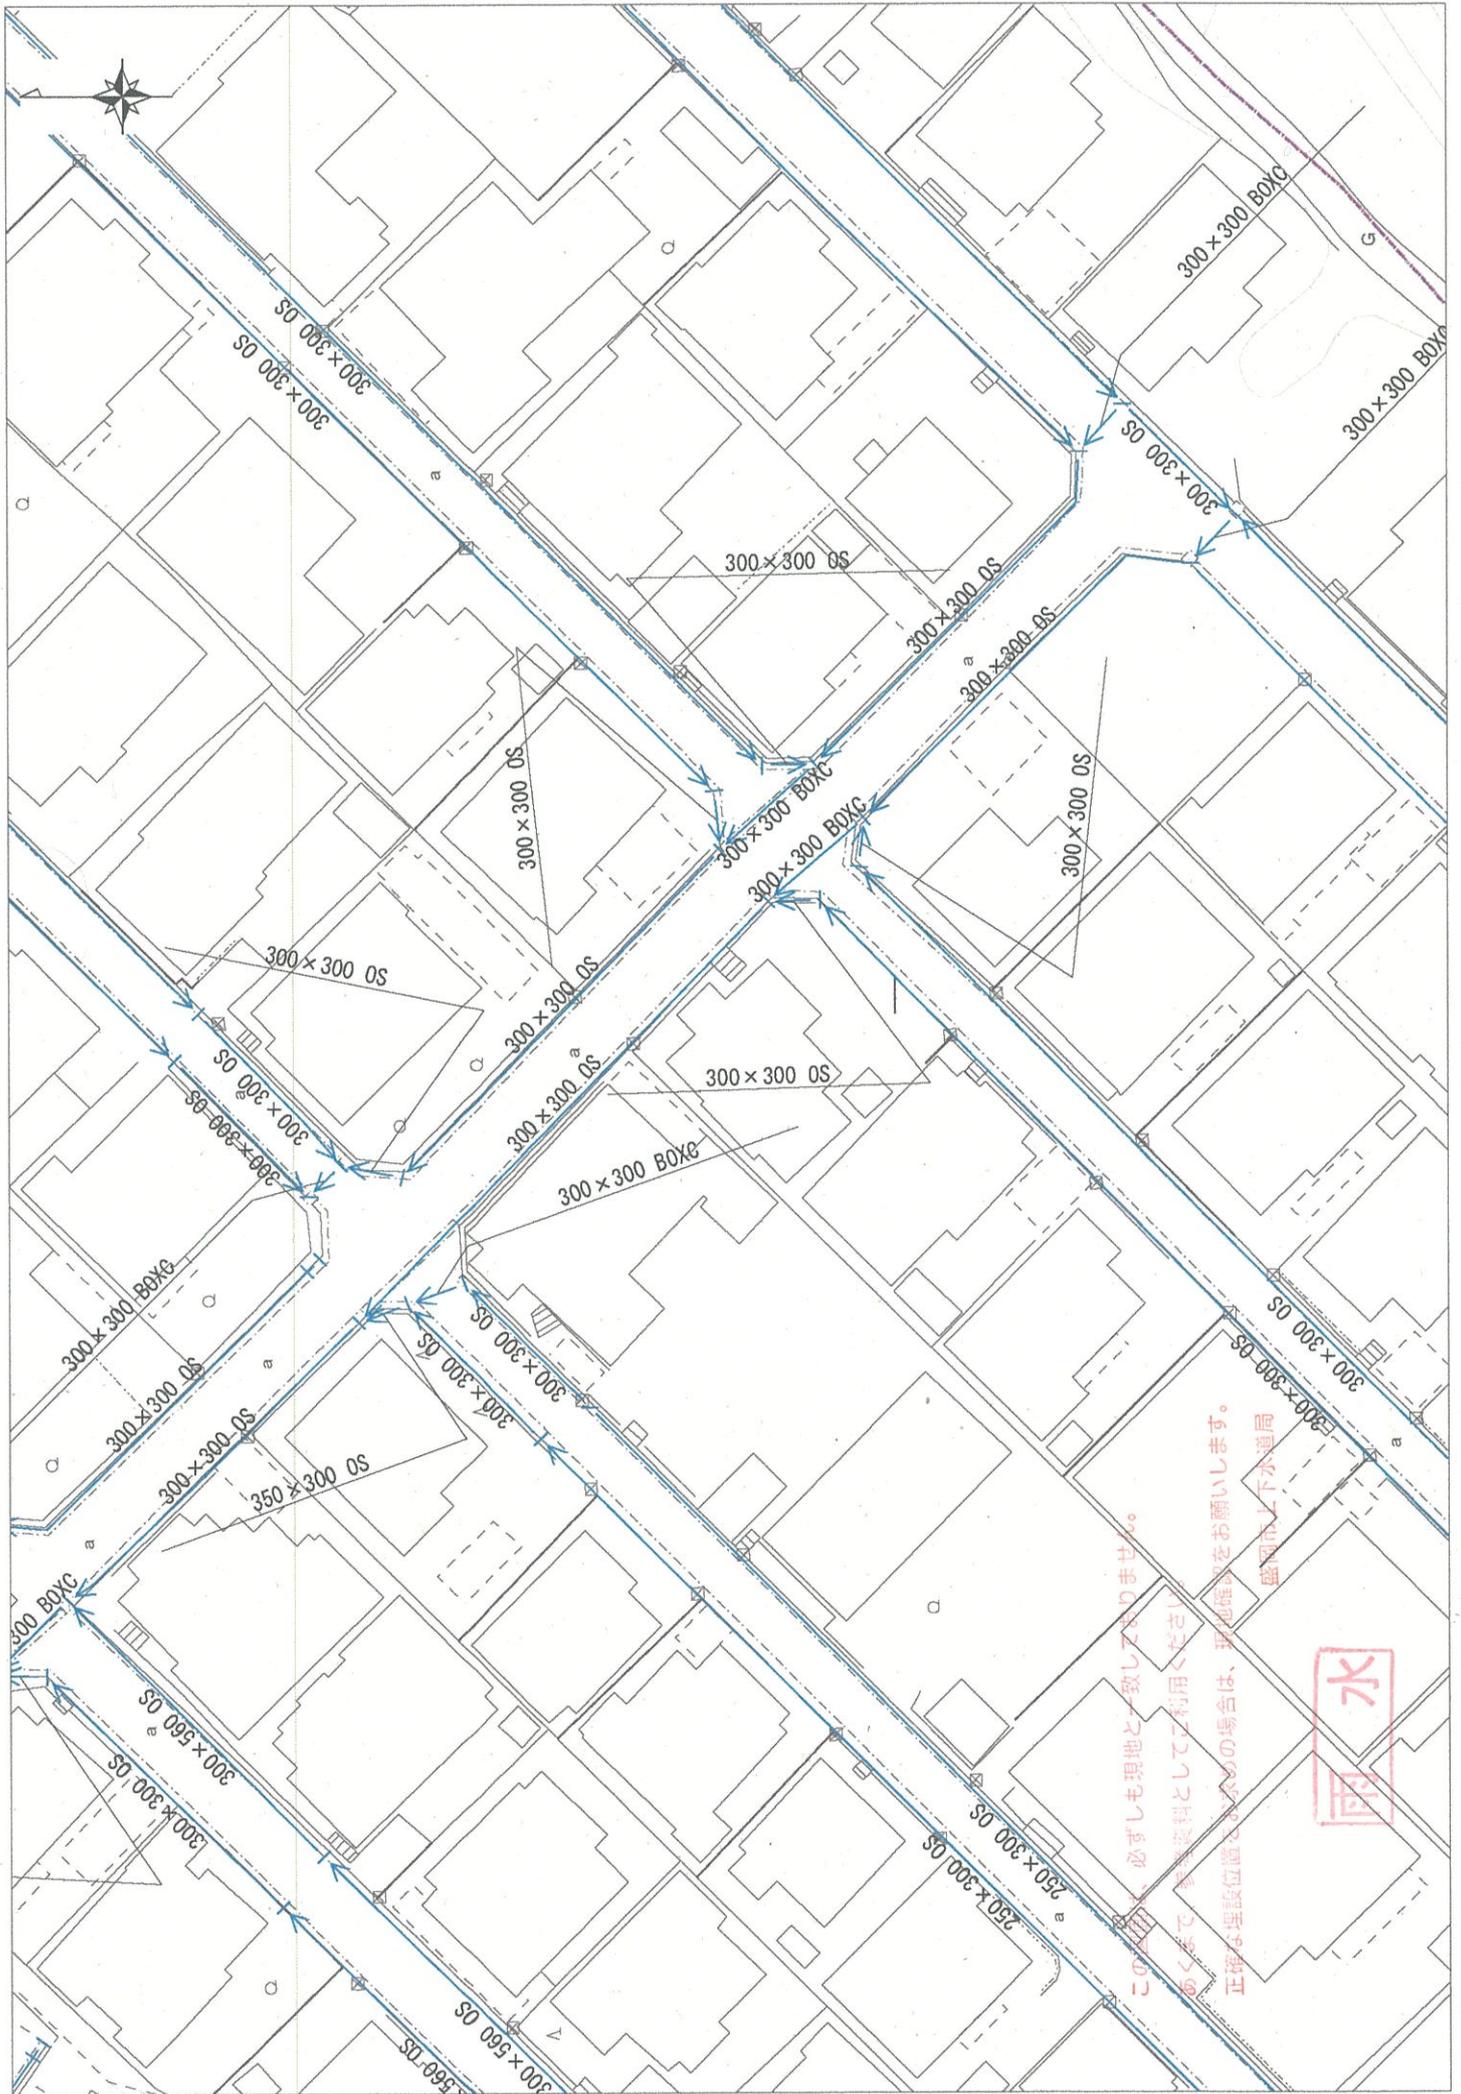

この図は、必ずしも現地と一致していません。
 あくまで参考資料としてご利用ください。
 正確な埋設位置と管径等の場合は、現地確認をお願いします。
 盛岡市上下水道局

