


矢巾町大字広宮沢10地割

土地

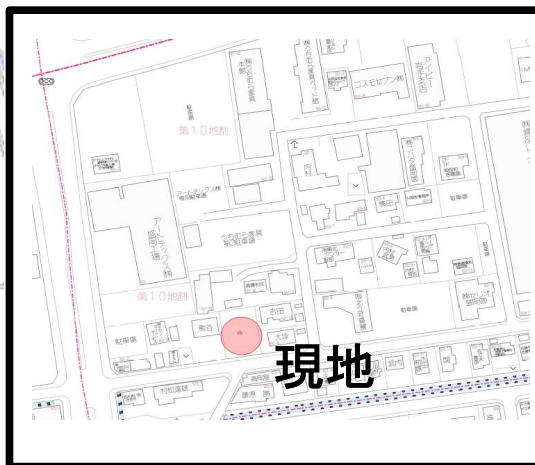


物件所在地	矢巾町大字広宮沢10地割501番12他		
価格	1,660万円		
面積	609.46 m ²	184.36 坪	
交通	岩手県交通 広宮沢神社前バス停 徒歩4分		
学区	煙山小/矢巾北中		
都市計画	市街化区域	地目	宅地
用途地域	第二種住居		
建ぺい率	60%	容積率	200%
法令上の制限	建築基準法第22条区域		
地勢	平坦	現状	更地
引渡条件	現状渡し	引渡日	要相談
接道	南側公道	幅員	南側10m
上水道	引込要す	下水道	公営
電気	東北電力	その他設備	-
取引形態	仲介	仲介手数料	679,800円
備考	建築条件無し		
	確定測量買主負担		
	501番12、501番32の所有者が異なるため、		
	契約は1筆ごとの契約となります。		



TEL : 019-613-4181

岩手県知事(2)第2642号
(社)岩手県宅地建物取引業協会会員 / (社)全国宅地建物取引業保証協会会員
株式会社 ワンストップ

〒020-0851 岩手県盛岡市向中野8丁目29-172F
TEL:019-613-4181 FAX:019-613-4840

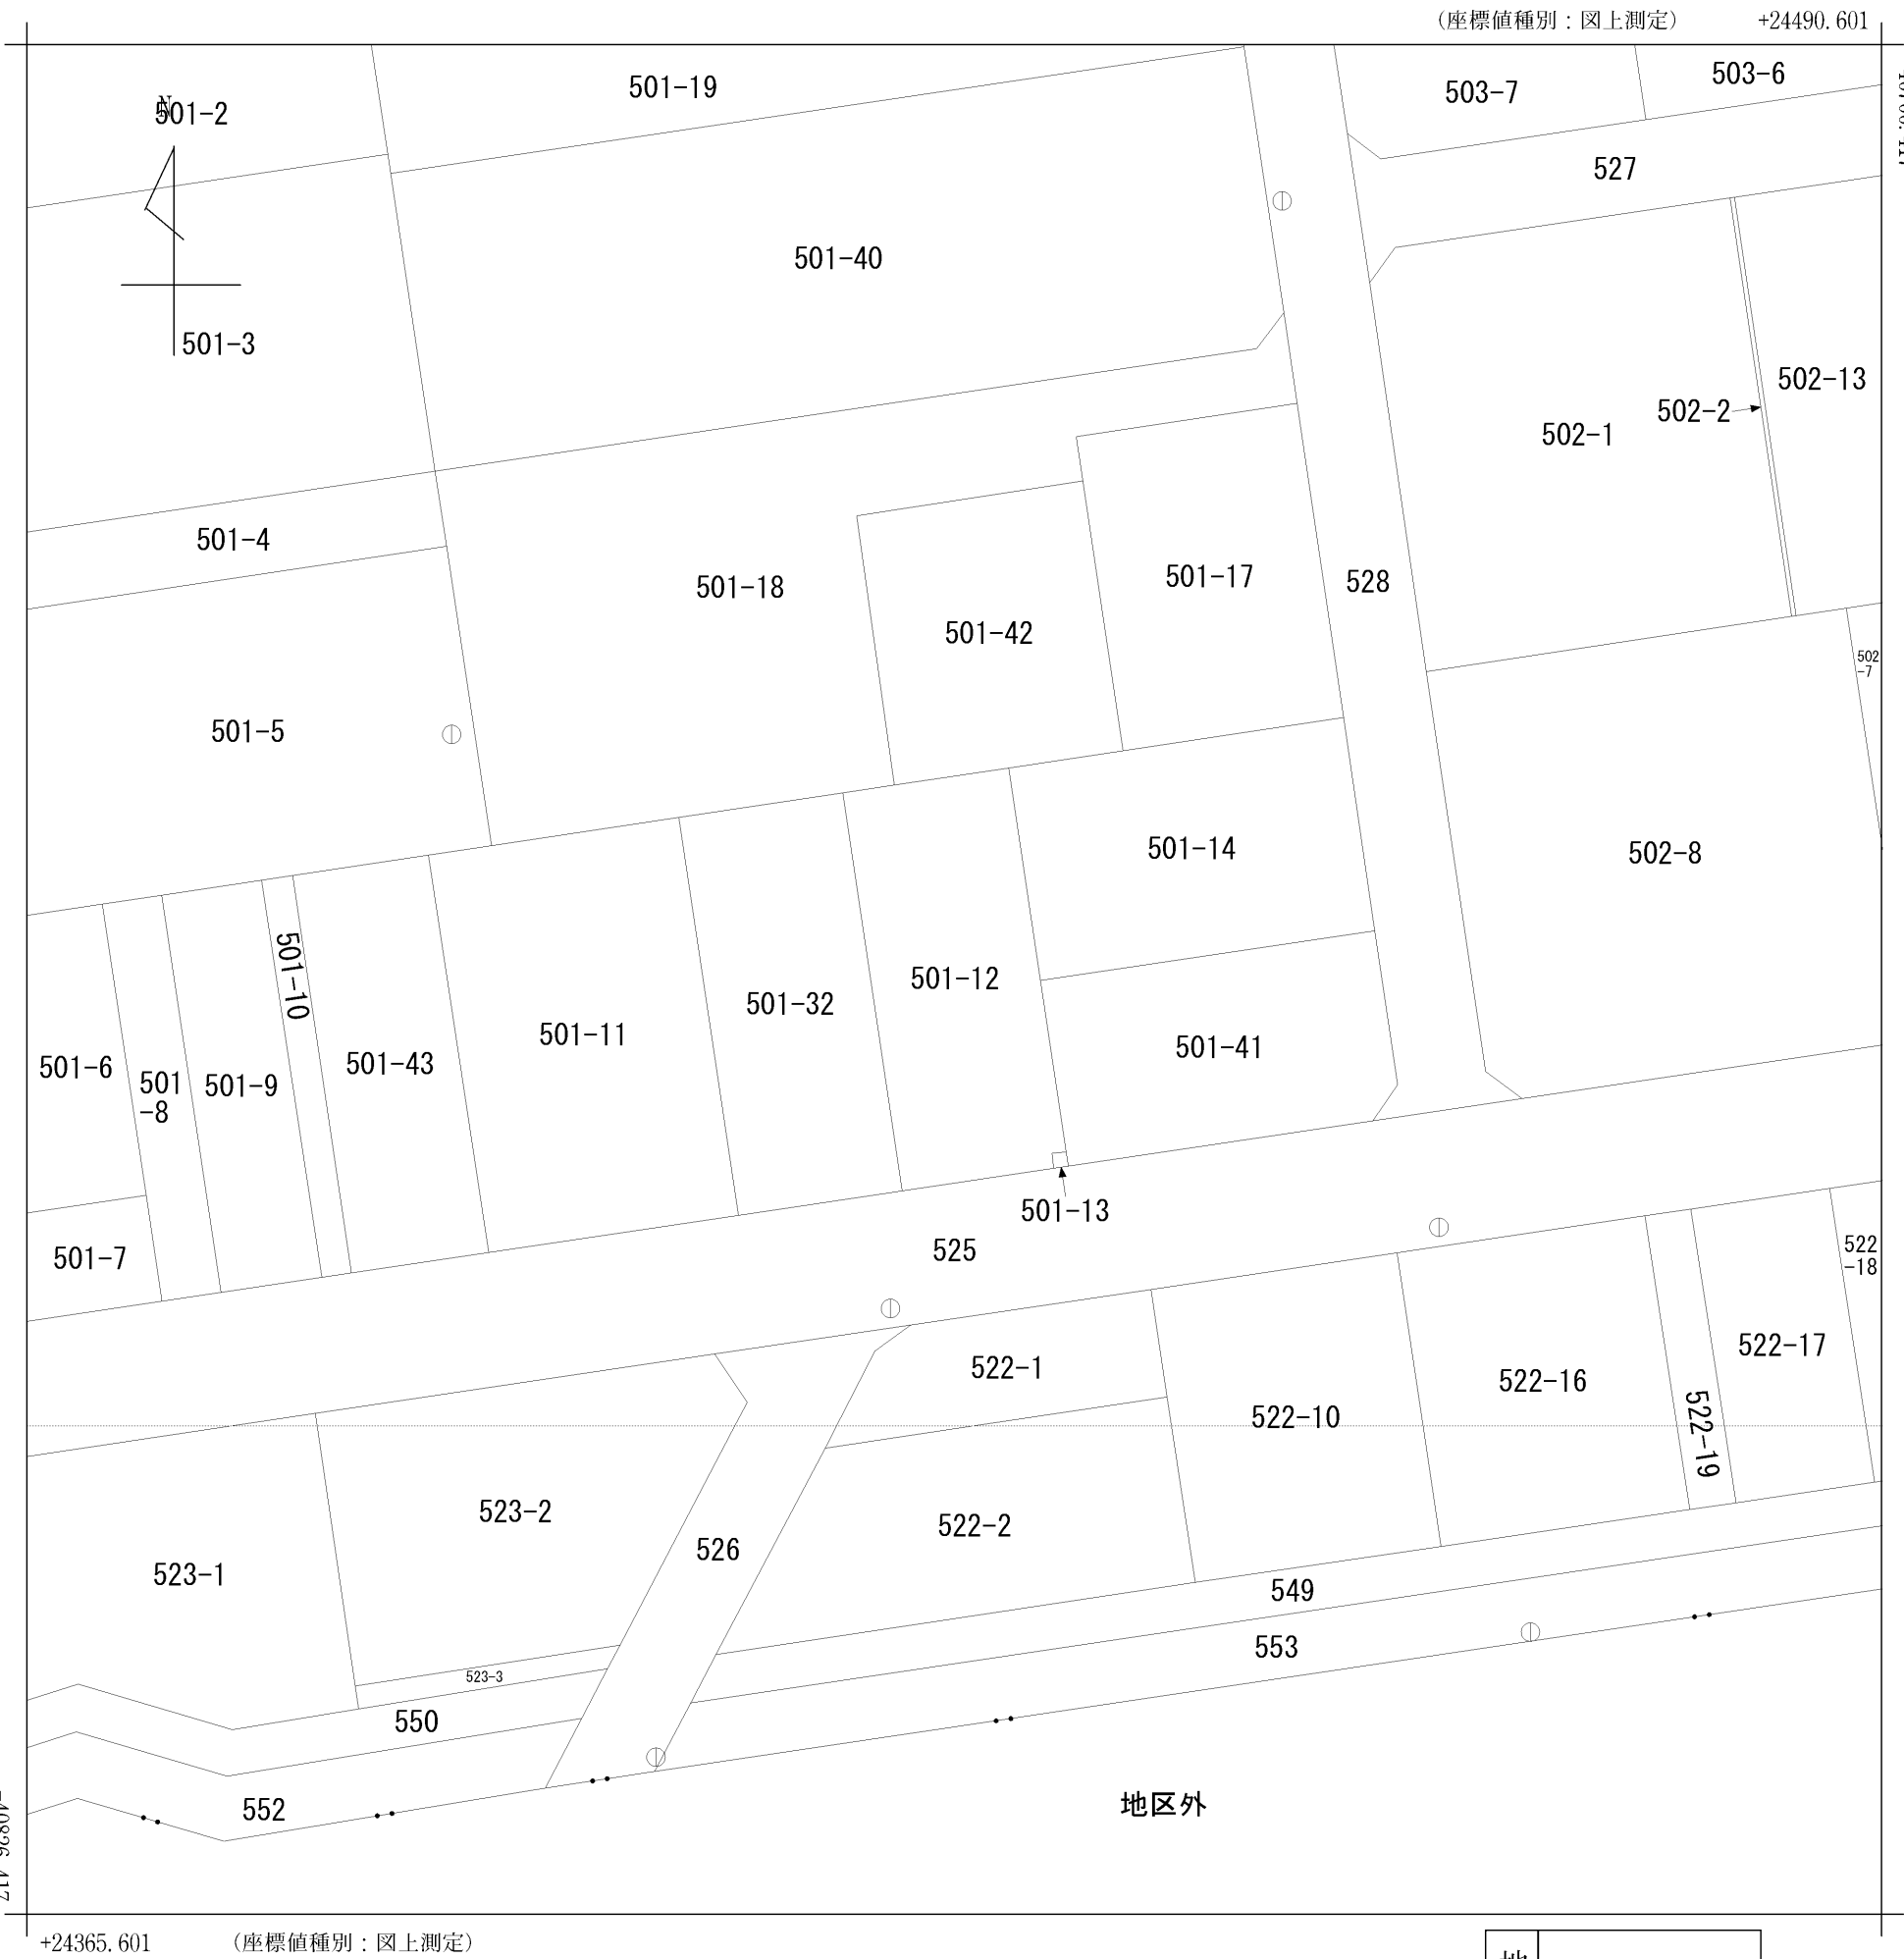

(注) 国土交通省国土地理院が公表した座標補正パラメータ(touhokutaiheiyouoki2011.par)による修正がされています。

地番
区域見出

大字広宮沢
第10地割

請 求 部 分	所 在	紫波郡矢巾町大字広宮沢第 1 0 地割					地 番	501番12		
出 力 縮 尺	1/500	精 度 区 分	甲一	座 標 系 番 号 又 は 記 号	X	分 類	地図(法第 1 4 条第 1 項)		種 類	土地区画整理所在図
作 成 年 月 日	昭和63年3月				備 付 年 月 日 (原図)	昭和63年5月26日		補 記 事 項		

320980



求 積 表

(B) 501-31

$$(1) 29.201000 \times 10.429000 = 304.537229$$

$$(2) 29.201000 \times 10.429000 = 304.537229$$


計 609.074458

1/2 304.537229 /

$$(A) - (B) = (A)$$

$$609.470000 - 304.537229 = 304.932771$$

地 番	501-31	地 積 測 量 図
土地の所在	紫波郡矢巾町大字広宮沢第10地割字間	

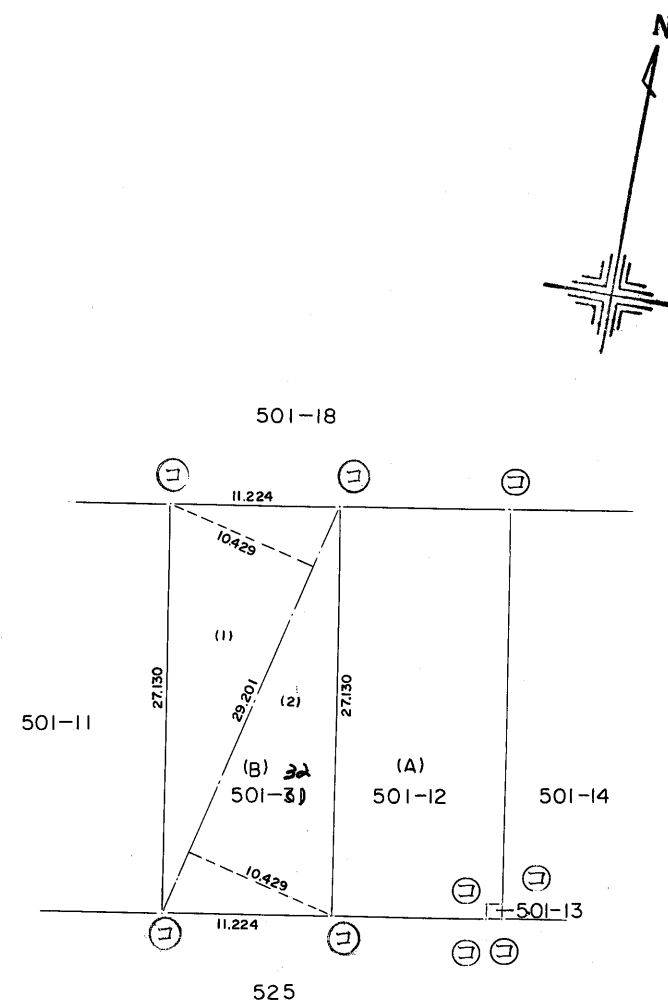

記号	境界線の種類
①	石杭
②	コンクリート杭
③	合成樹脂杭
④	不銹鋼杭
⑤	木杭
⑥	境界線
⑦	石積等の刻印

作 製 者

紫波郡紫波町日詰字朝日 265番地
土地家屋調査士 村 松 卓 志 (昭和 63年 6月 4 日作製)

申 請 人

矢巾町広宮沢土地区画整理組合
理事 佐々木 富士夫

縮 尺

1/500

昭和 63. 6. 8.

昭和 63. 6. 9

(日調連9)

(長源納)

