


盛岡市下米内2丁目

中古住宅

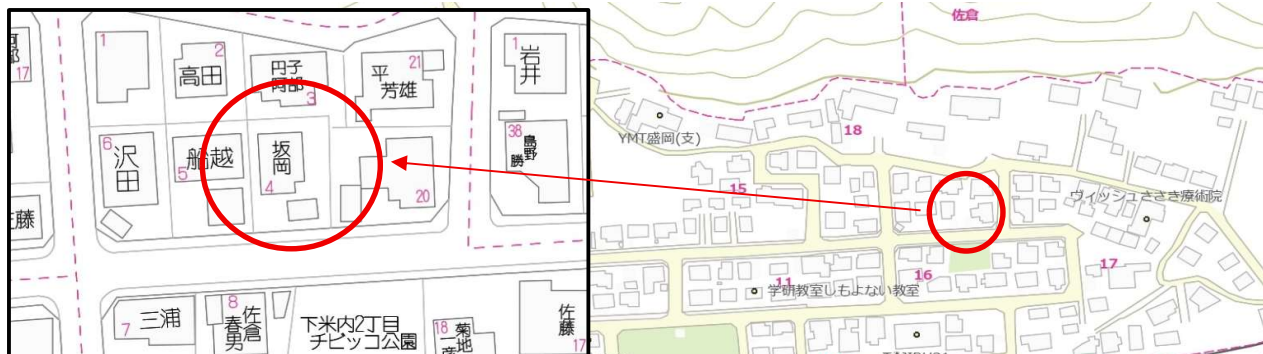


物件所在地	盛岡市下米内2丁目16番4号		
価格	1500万円		
土地面積	217.30 m ²	65.72 坪	
建物面積	1F: 67.07 m ² (20.24坪) 2F: 39.33 m ² (11.87坪) 延べ面積: 106.40 m ² (32.12坪)		
築年月日	平成 1 年 9 月 築		
交通	JR山田線「山岸」駅まで徒歩11分		
学区	山岸小学校、下小路中学校		
都市計画	市街化区域	地目	宅地
用途地域	第一種低層住居		
建ぺい率	40%	容積率	80%
法令上の制限	宅地造成工事規制区域		
地勢	平坦	現況	居住中
引渡条件	現況	引渡日	相談
接道	公道	幅員	南 9.0m
上水道	公営	下水道	公営
電気	東北電力	その他設備	-
駐車場	2台	-	-
取引態様	一般媒介	仲介手数料	561,000円
備考	・キッチン・トイレ・洗面化粧台リフォーム済 ・完了検査未了物件		


TEL : 019-613-4181

岩手県知事(2)第2642号
 (社)岩手県宅地建物取引業協会会員 / (社)全国宅地建物取引業保証協会会員
株式会社 ワンストップ
 〒020-0851 岩手県盛岡市向中野8丁目29-17-2F
 TEL:019-613-4181 FAX:019-613-4840


イ	349	ハ	427	ホ	350
ロ	426	ニ	201-29		

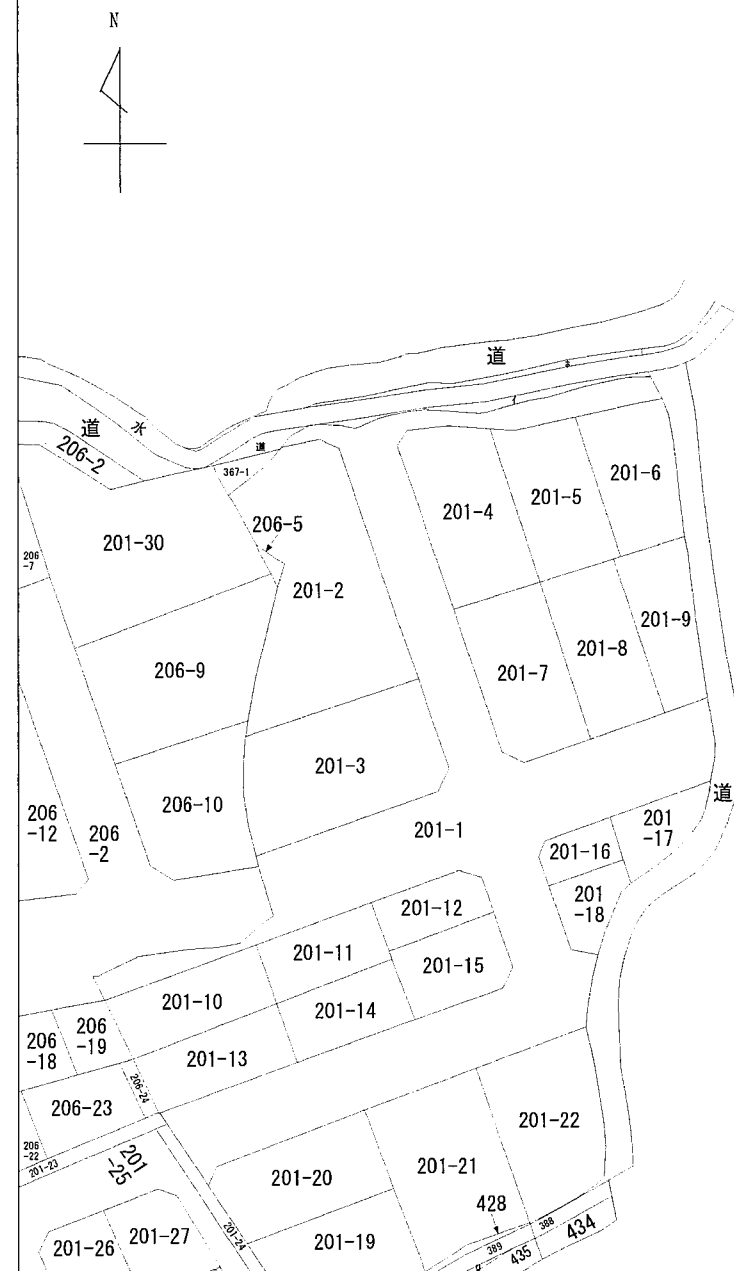

地番区域見出
下米内
2丁目

請 部 分	所 在	盛岡市下米内二丁目					地 番	201番9			
出 縮	力 尺	1/600	精 度 区 分		座 標 系 番 号 又 は 記 号		分 類	地図に準ずる図面		種 類	旧土地台帳附属地図
作 成 年 月 日						備 付 年 月 日 (原図)			補 記 事 項		

イ 35-6 ハ 387 ホ 391-3 ト 394-2 リ 398 ル 402
ロ 35-7 ニ 391-1 ヘ 394-1 チ 395 ス 400 ッ づく

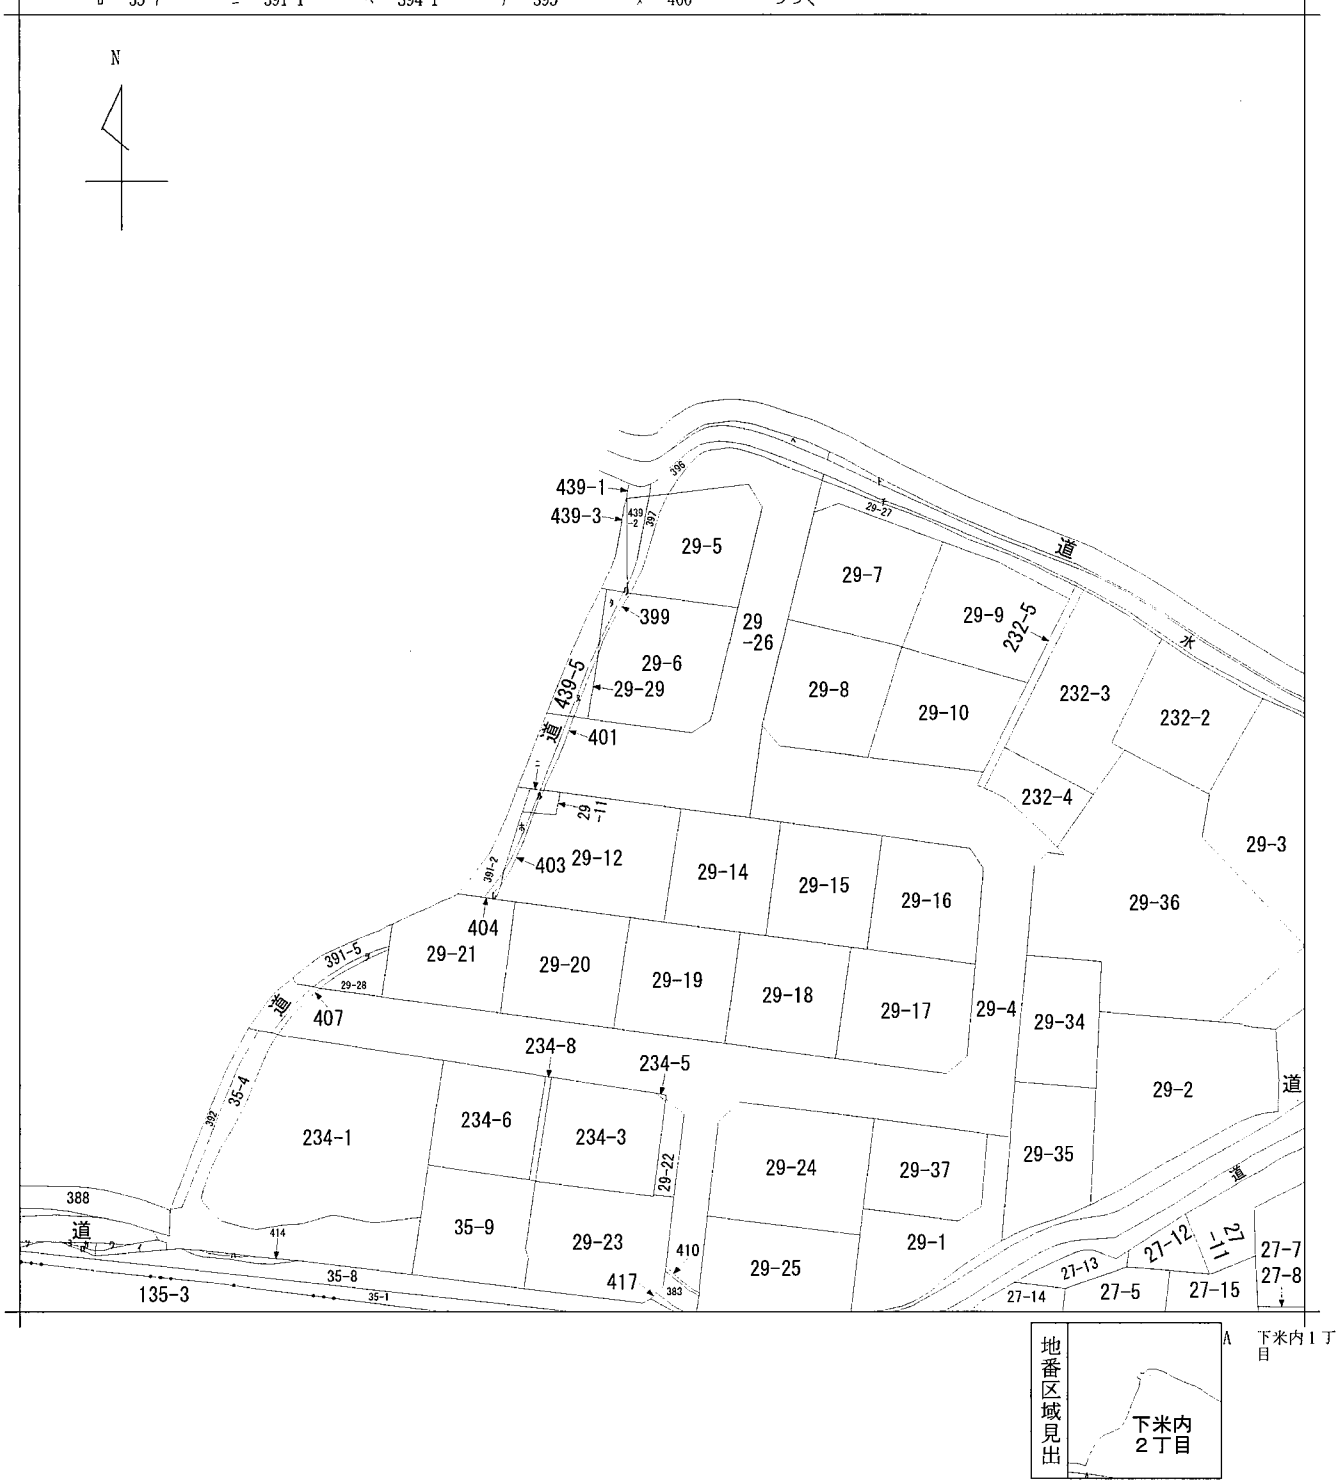



地番区域見出
下米内2丁目
A 下米内1丁目

請求部	所在	盛岡市下米内二丁目				地番	29番6			
出力縮尺	1/600	精度区分		座標系 番号又は 記号		分類	地図に準ずる図面		種類	旧土地台帳附属地図
作成年月日					備付年月日 (原図)			補記事項		

この図面は参考資料としてご利用ください。
 なお、正確な埋設位置は試験のうえ確認を
 盛岡市上下水道局
 願います。

給水引込管径 ϕ 20 mm
 又、メーター口径 20 mm

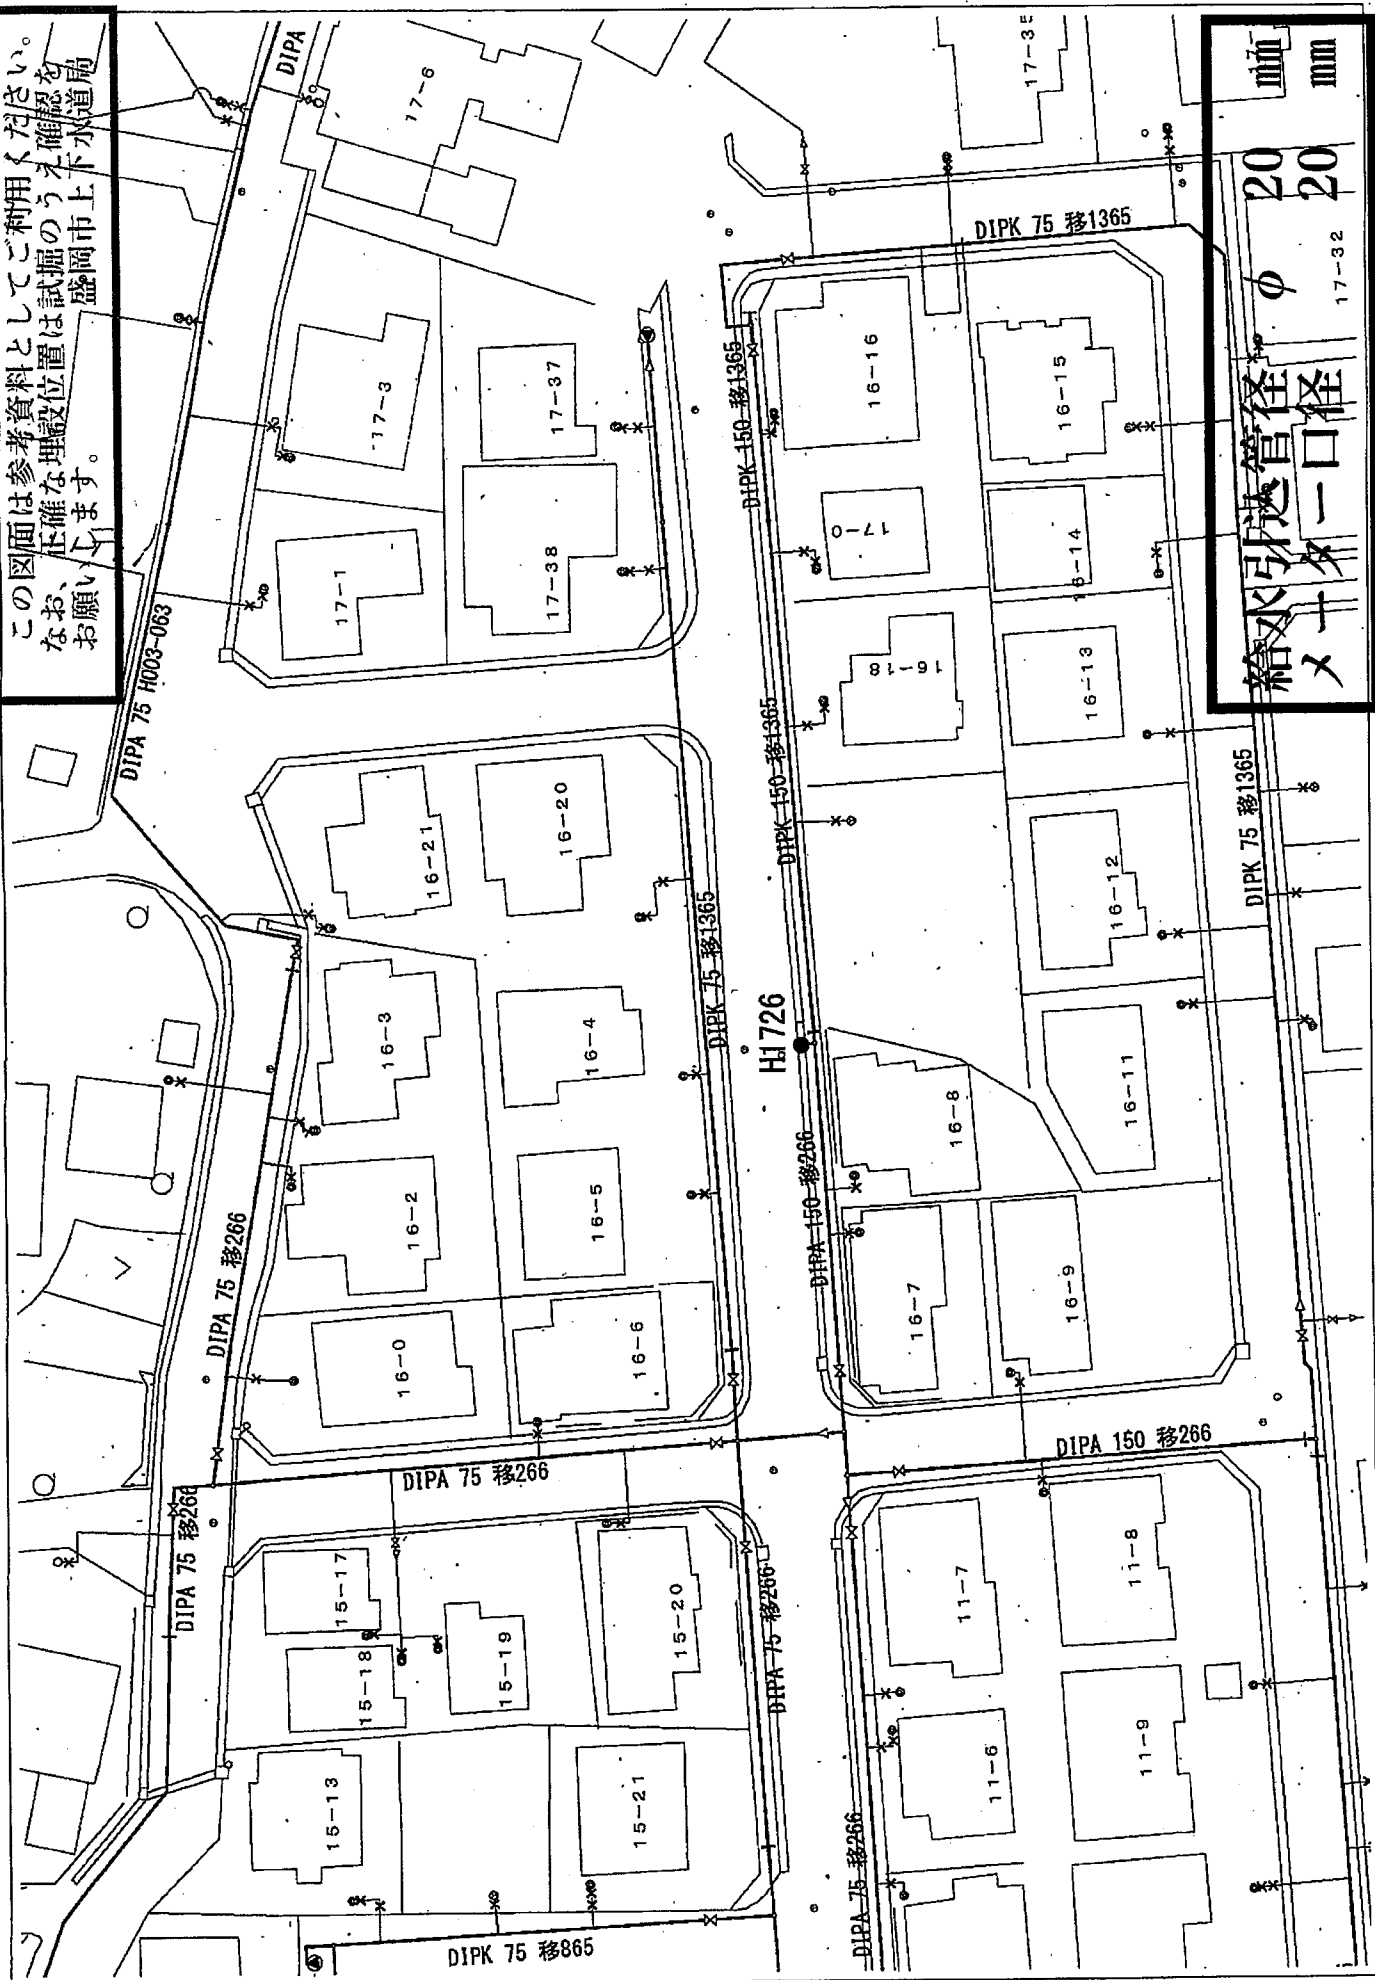

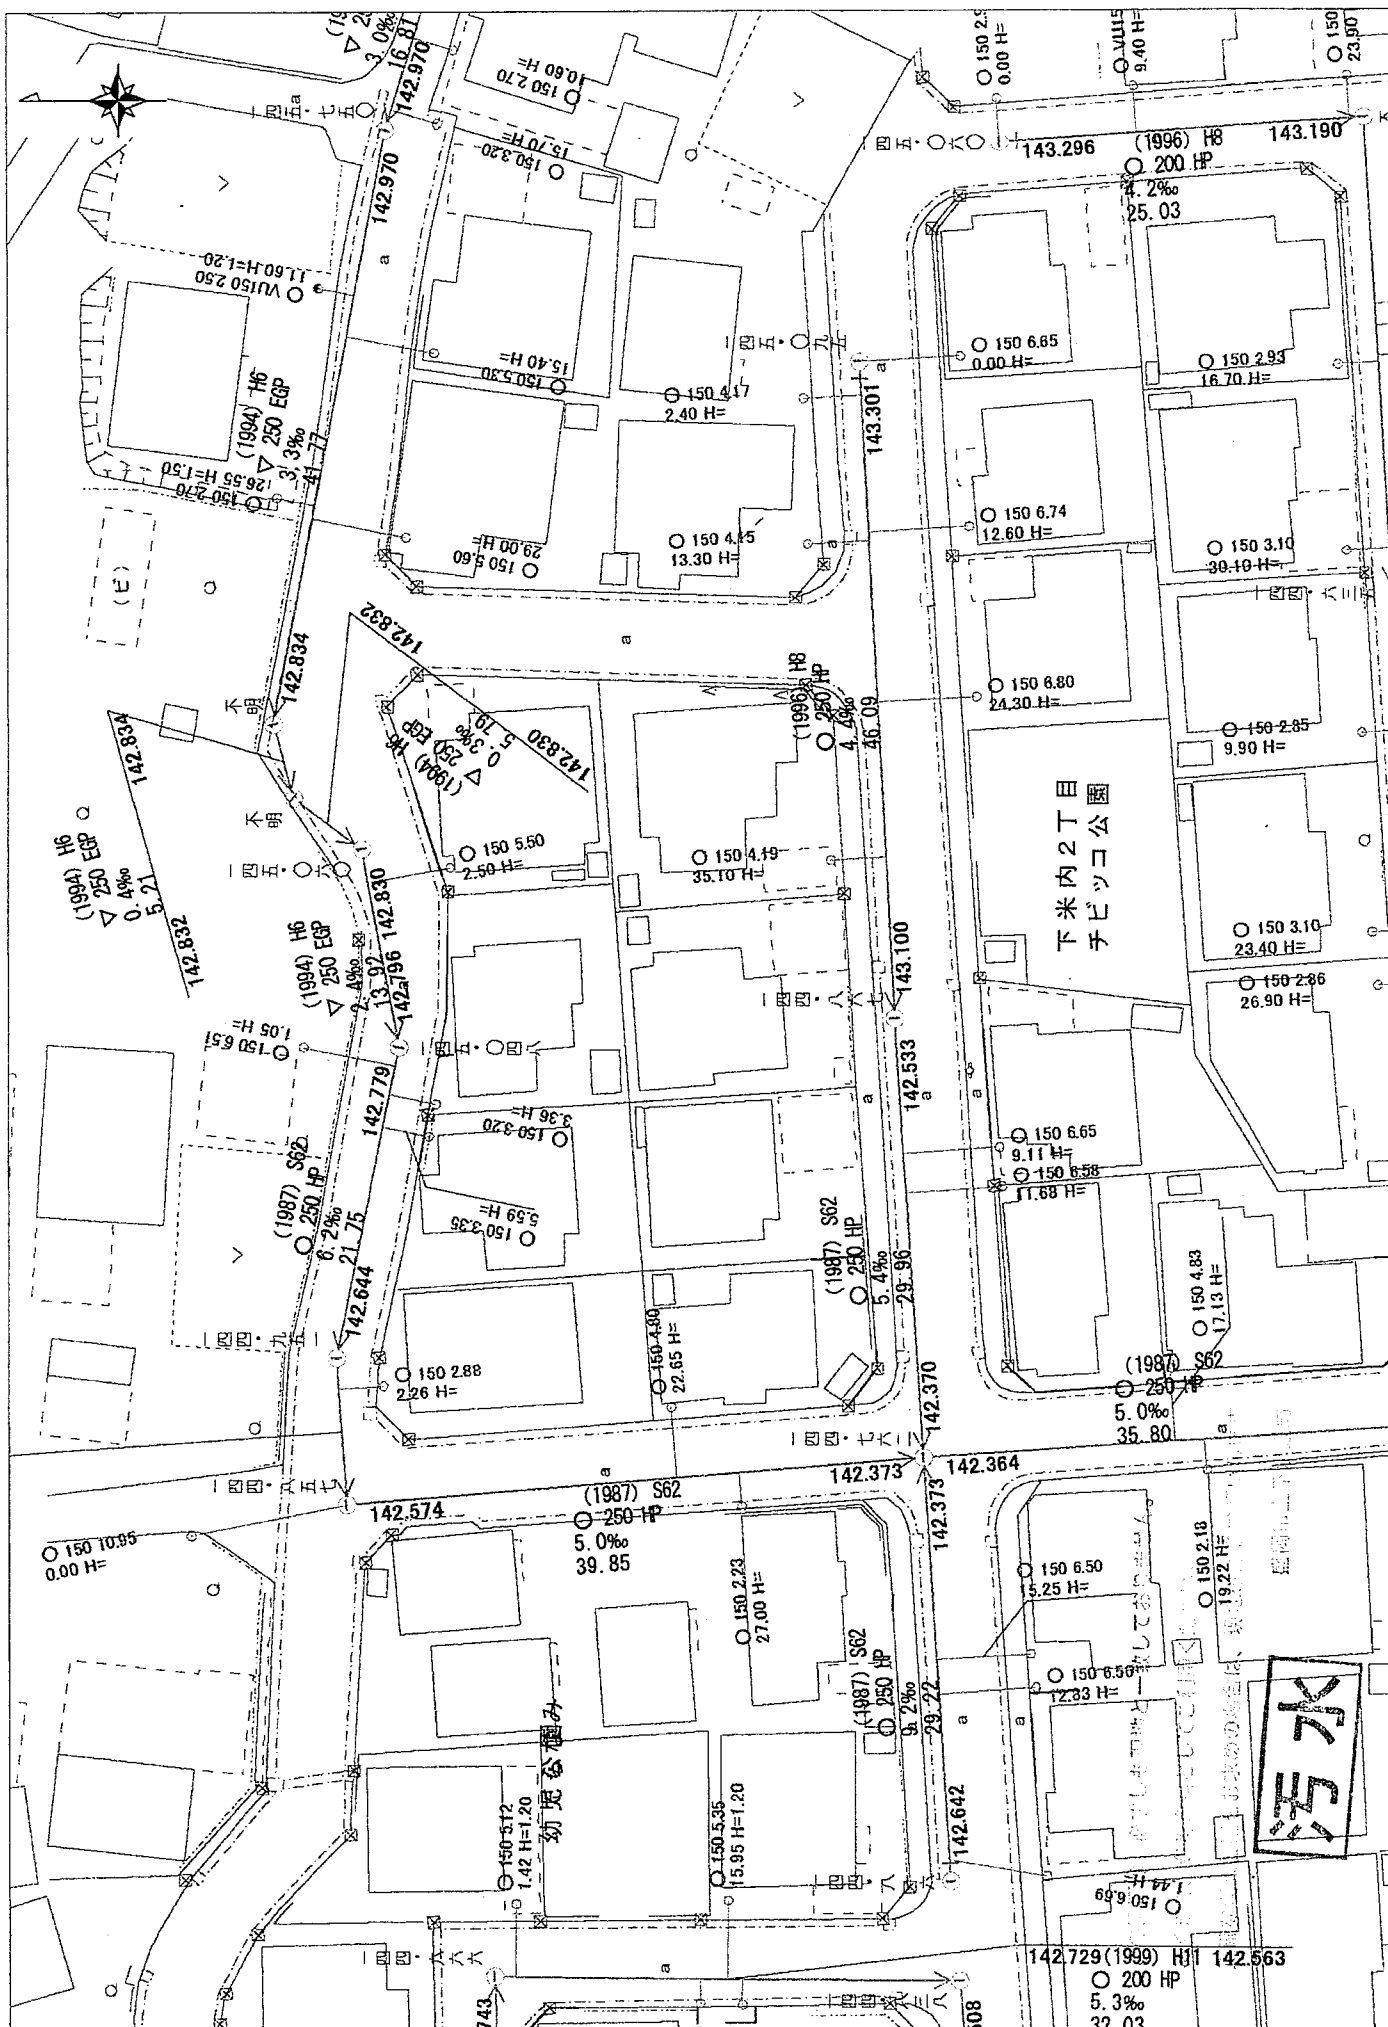

下水

下米内2丁目
サビッコ公園

幼児公園

142.729(1999) HJ 142.563
○ 200 HP
5.3%
32.03

(1987) S62
○ 250 HP
5.0%
39.85

(1987) S62
○ 250 HP
9.2%
29.22

(1987) S62
○ 250 HP
5.4%
29.96

(1996) H8
○ 200 HP
4.2%
46.09

(1994) H6
○ 250 EGP
3.3%
142.832

(1994) H6
○ 250 EGP
2.4%
142.779

(1994) H6
○ 250 EGP
0.4%
142.832

○ 150.10.95
0.00 H=

○ 150.223
27.00 H=

○ 150.535
15.95 H=1.20

○ 150.512
1.42 H=1.20

○ 150.288
2.26 H=

○ 150.335
5.59 H=

○ 150.320
3.36 H=

○ 150.419
35.10 H=

○ 150.550
2.50 H=

○ 150.415
13.30 H=

○ 150.560
29.00 H=

○ 150.530
15.40 H=

○ 150.417
2.40 H=

○ 150.674
12.60 H=

○ 150.685
0.00 H=

○ 150.293
16.70 H=

○ 150.310
30.10 H=

○ 150.285
9.90 H=

○ 150.310
23.40 H=

○ 150.286
26.90 H=

○ 150.665
9.11 H=

○ 150.658
11.68 H=

○ 150.483
17.13 H=

(1987) S62
○ 250 HP
5.0%
35.80

○ 150.650
15.25 H=

○ 150.650
12.33 H=

○ 150.218
19.22 H=

○ 150.601
1.44 H=

○ 150.230
0.00 H=

○ 150.400
9.40 H=

○ 150.230
23.90 H=