

永井10地割

土地




物件所在地	盛岡市永井10地割174番5		
価格	850万円		
土地面積	132.33 m ²	40.02 坪	
交通	JR東北本線「岩手飯岡」駅 徒歩13分		
学区	永井小学校、見前南中学校		
都市計画	市街化区域	地目	宅地
用途地域	第一種低層住居		
建ぺい率	40%	容積率	80%
法令上の制限	宅地造成工事規制区域		
地勢	平坦	現況	古家有
引渡条件	更地渡し	引渡日	相談
接道	公道	幅員	東 6.5m
上水道	公営	下水道	公営
電気	東北電力	その他設備	-
駐車場	2台	-	-
取引態様	一般媒介	仲介手数料	346,500円
備考	・ 建築条件なし		


TEL : 019-613-4181

岩手県知事(2)第2642号
 (社)岩手県宅地建物取引業協会会員 / (社)全国宅地建物取引業保証協会会員
株式会社 ワンストップ
 〒020-0851 岩手県盛岡市向中野8丁目29-17-2F
 TEL:019-613-4181 FAX:019-613-4840

194-3

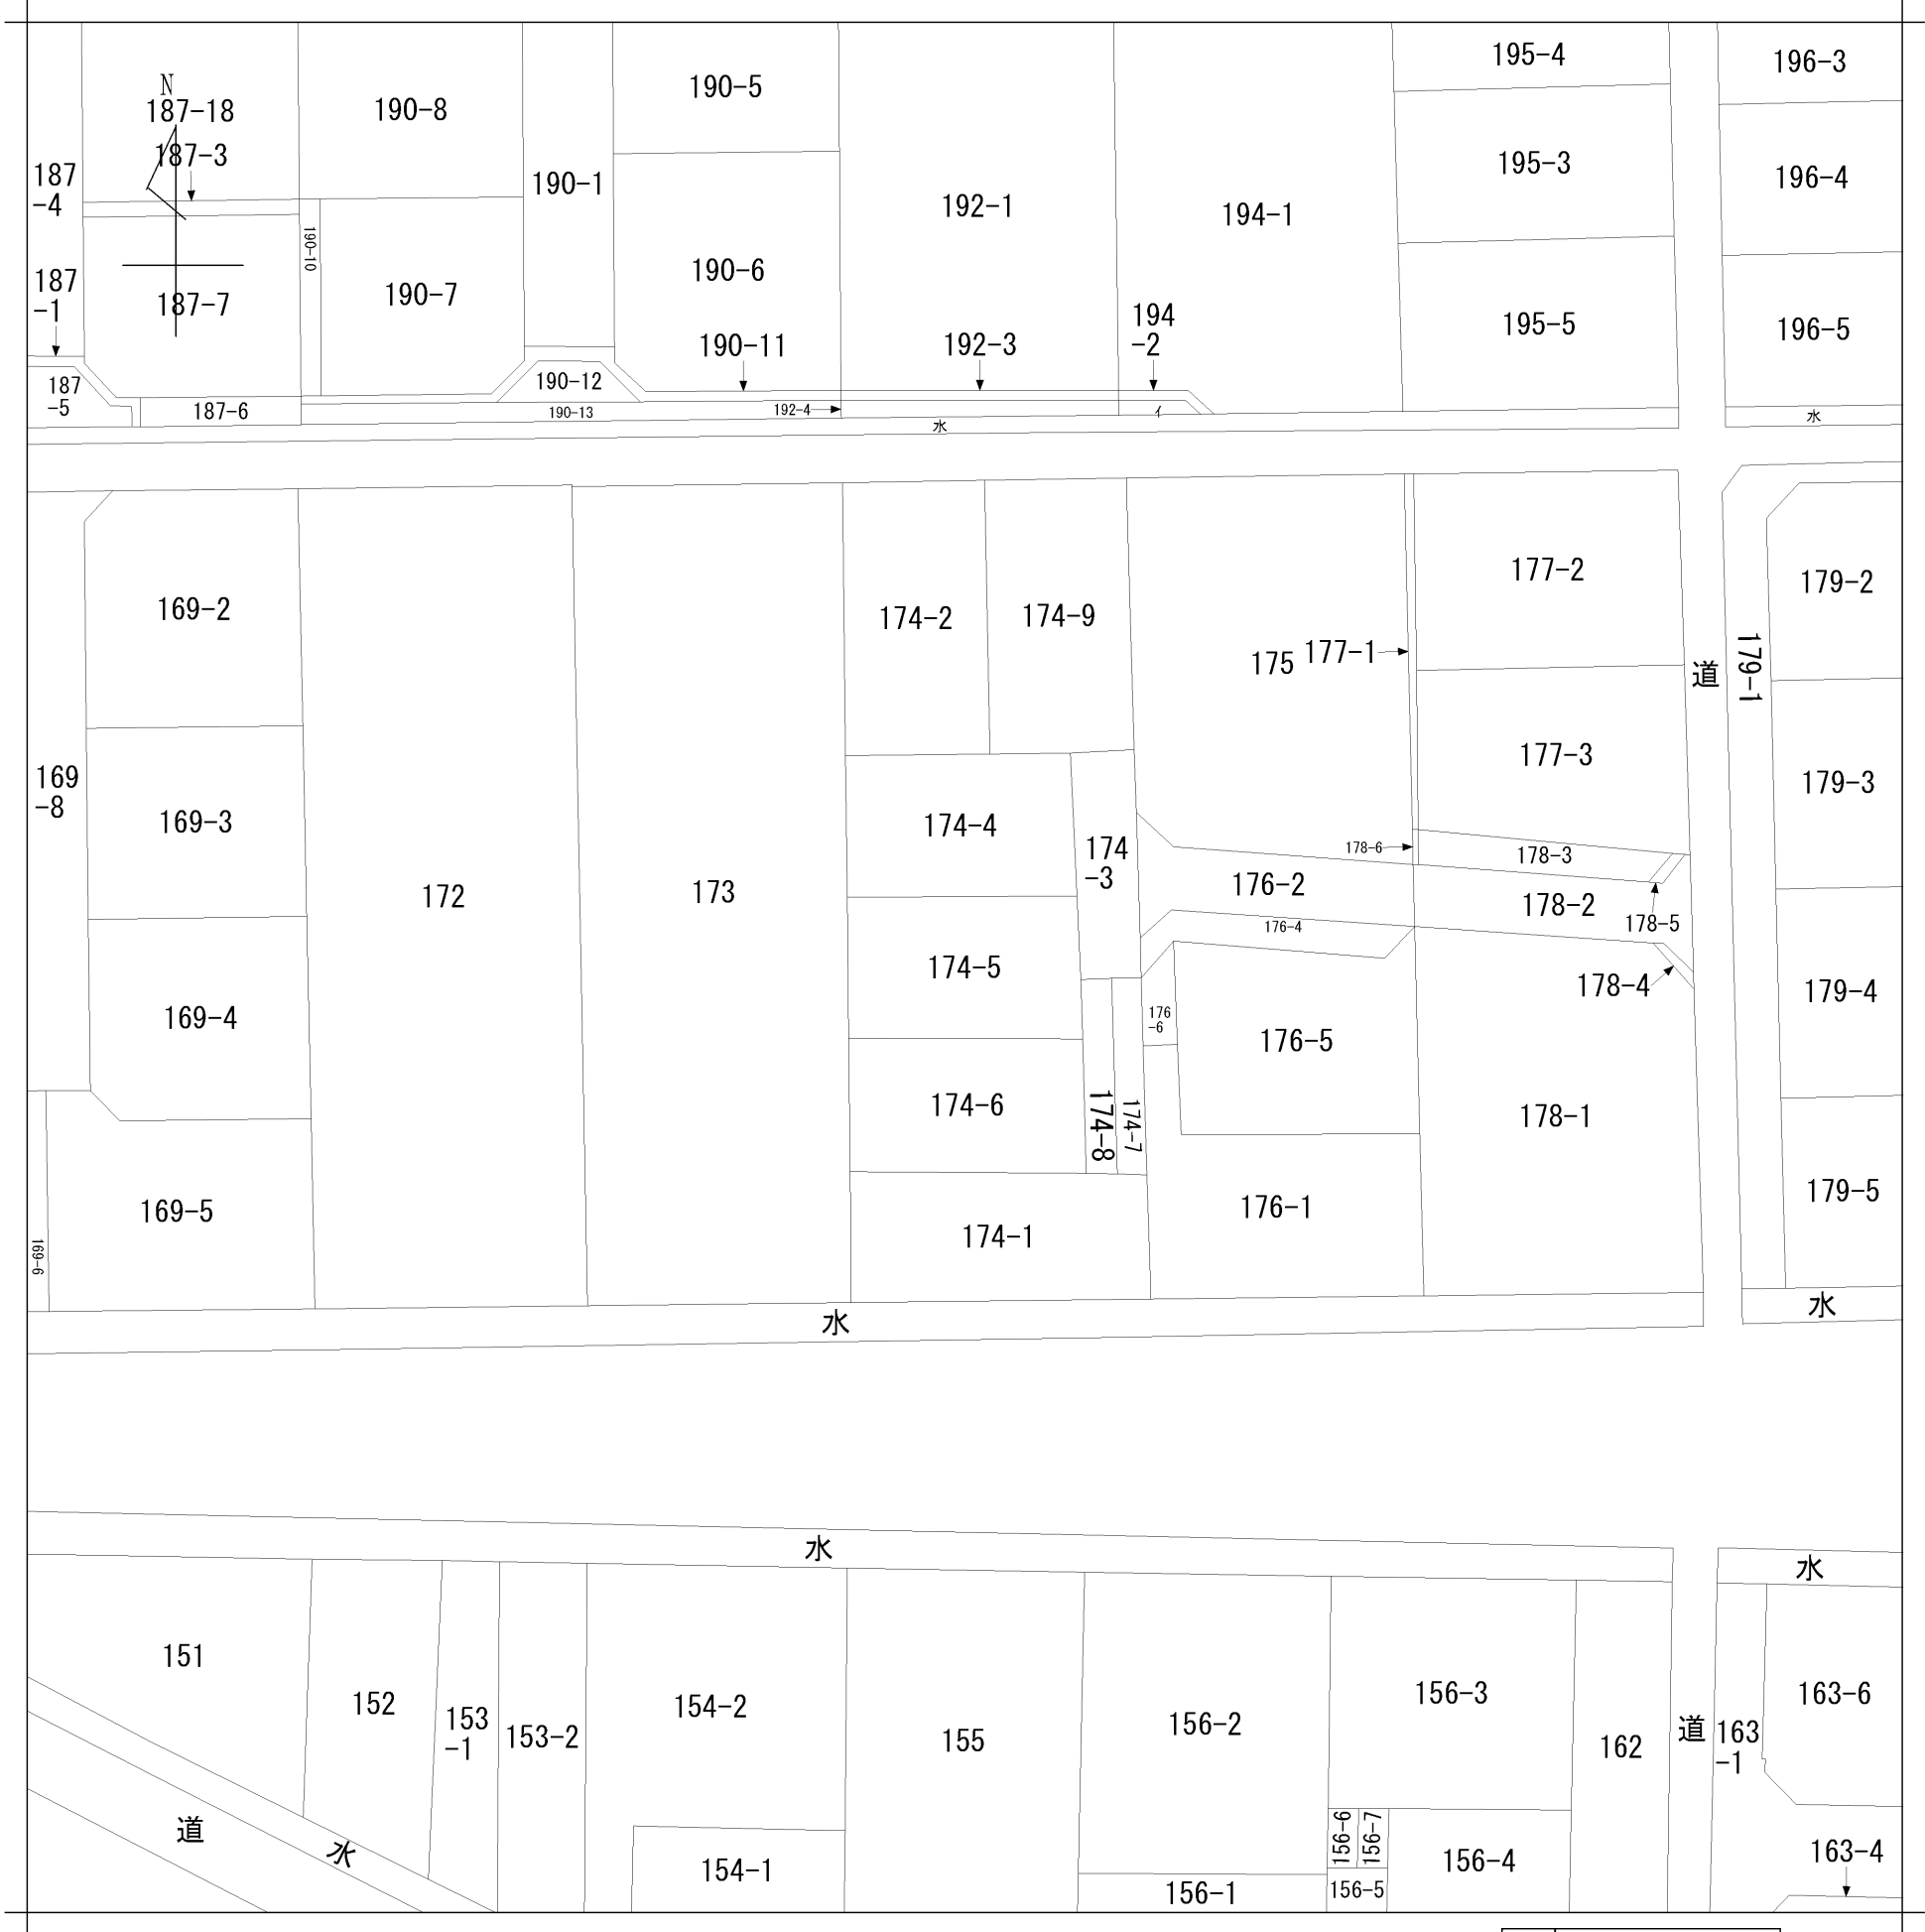

地番 区域見出	永井１０地割
	永井１０地割

請 求 部 分	所 在	盛岡市永井１０地割					地 番	174番5			
出 縮 力 尺	1/500	精 度 区 分		座標系 番号又は 記号		分 類	地図に準ずる図面			種 類	土地改良所在図
作 成 年 月 日	昭和42年10月15日				備 付 年 月 日 (原図)				補 記 事 項		

821837

174-4

17.05	X	7.75	=	132.1375
17.05	X	7.80	=	132.9900
TOTAL:				265.1275
				1/2: 132.5637 m ²

174-5


14.55	X	3.25	=	47.2875
17.05	X	4.95	=	84.3975
17.05	X	7.80	=	132.9900
TOTAL:				264.6750
				1/2: 132.3375 m ²

174-6

16.95	X	7.80	=	132.2100
16.95	X	7.85	=	133.0575
12.70	X	2.05	=	26.0350
12.70	X	1.95	=	24.7650
TOTAL:				316.0675
				1/2: 158.0337 m ²

境界	境界標の種類
㊤	合成樹脂杭
㊦	コンクリート標

前	174-1	後	新174-1、174-4~174-8.
地番	174-1 174-4, 174-5, 174-6	地積測量図	図3
土地の所在	盛岡市 東支那村大字永井10地割号前田		

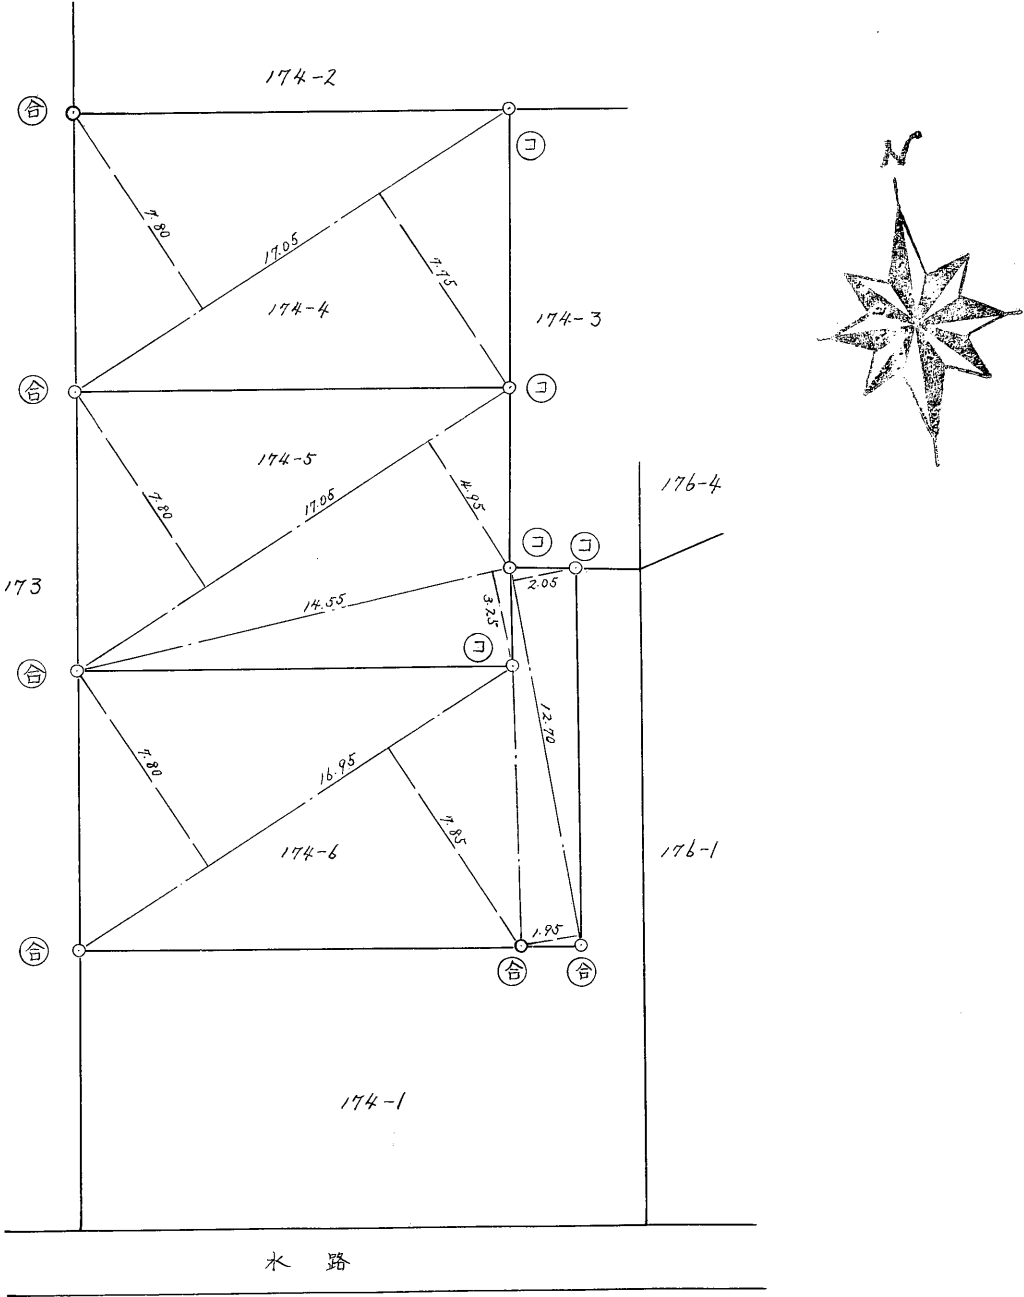

(日調連9)


(長源製)

作製者	盛岡市仙北町字下野16番地55 土地家屋調査士 浅沼 長 裕	(昭和53年 8 月 1 日作製)
-----	-----------------------------------	-------------------

(日本土地家屋調査士会連合会用紙)

申請人	小笠原 勘助	縮尺	1/250M
-----	--------	----	--------

253.8.3

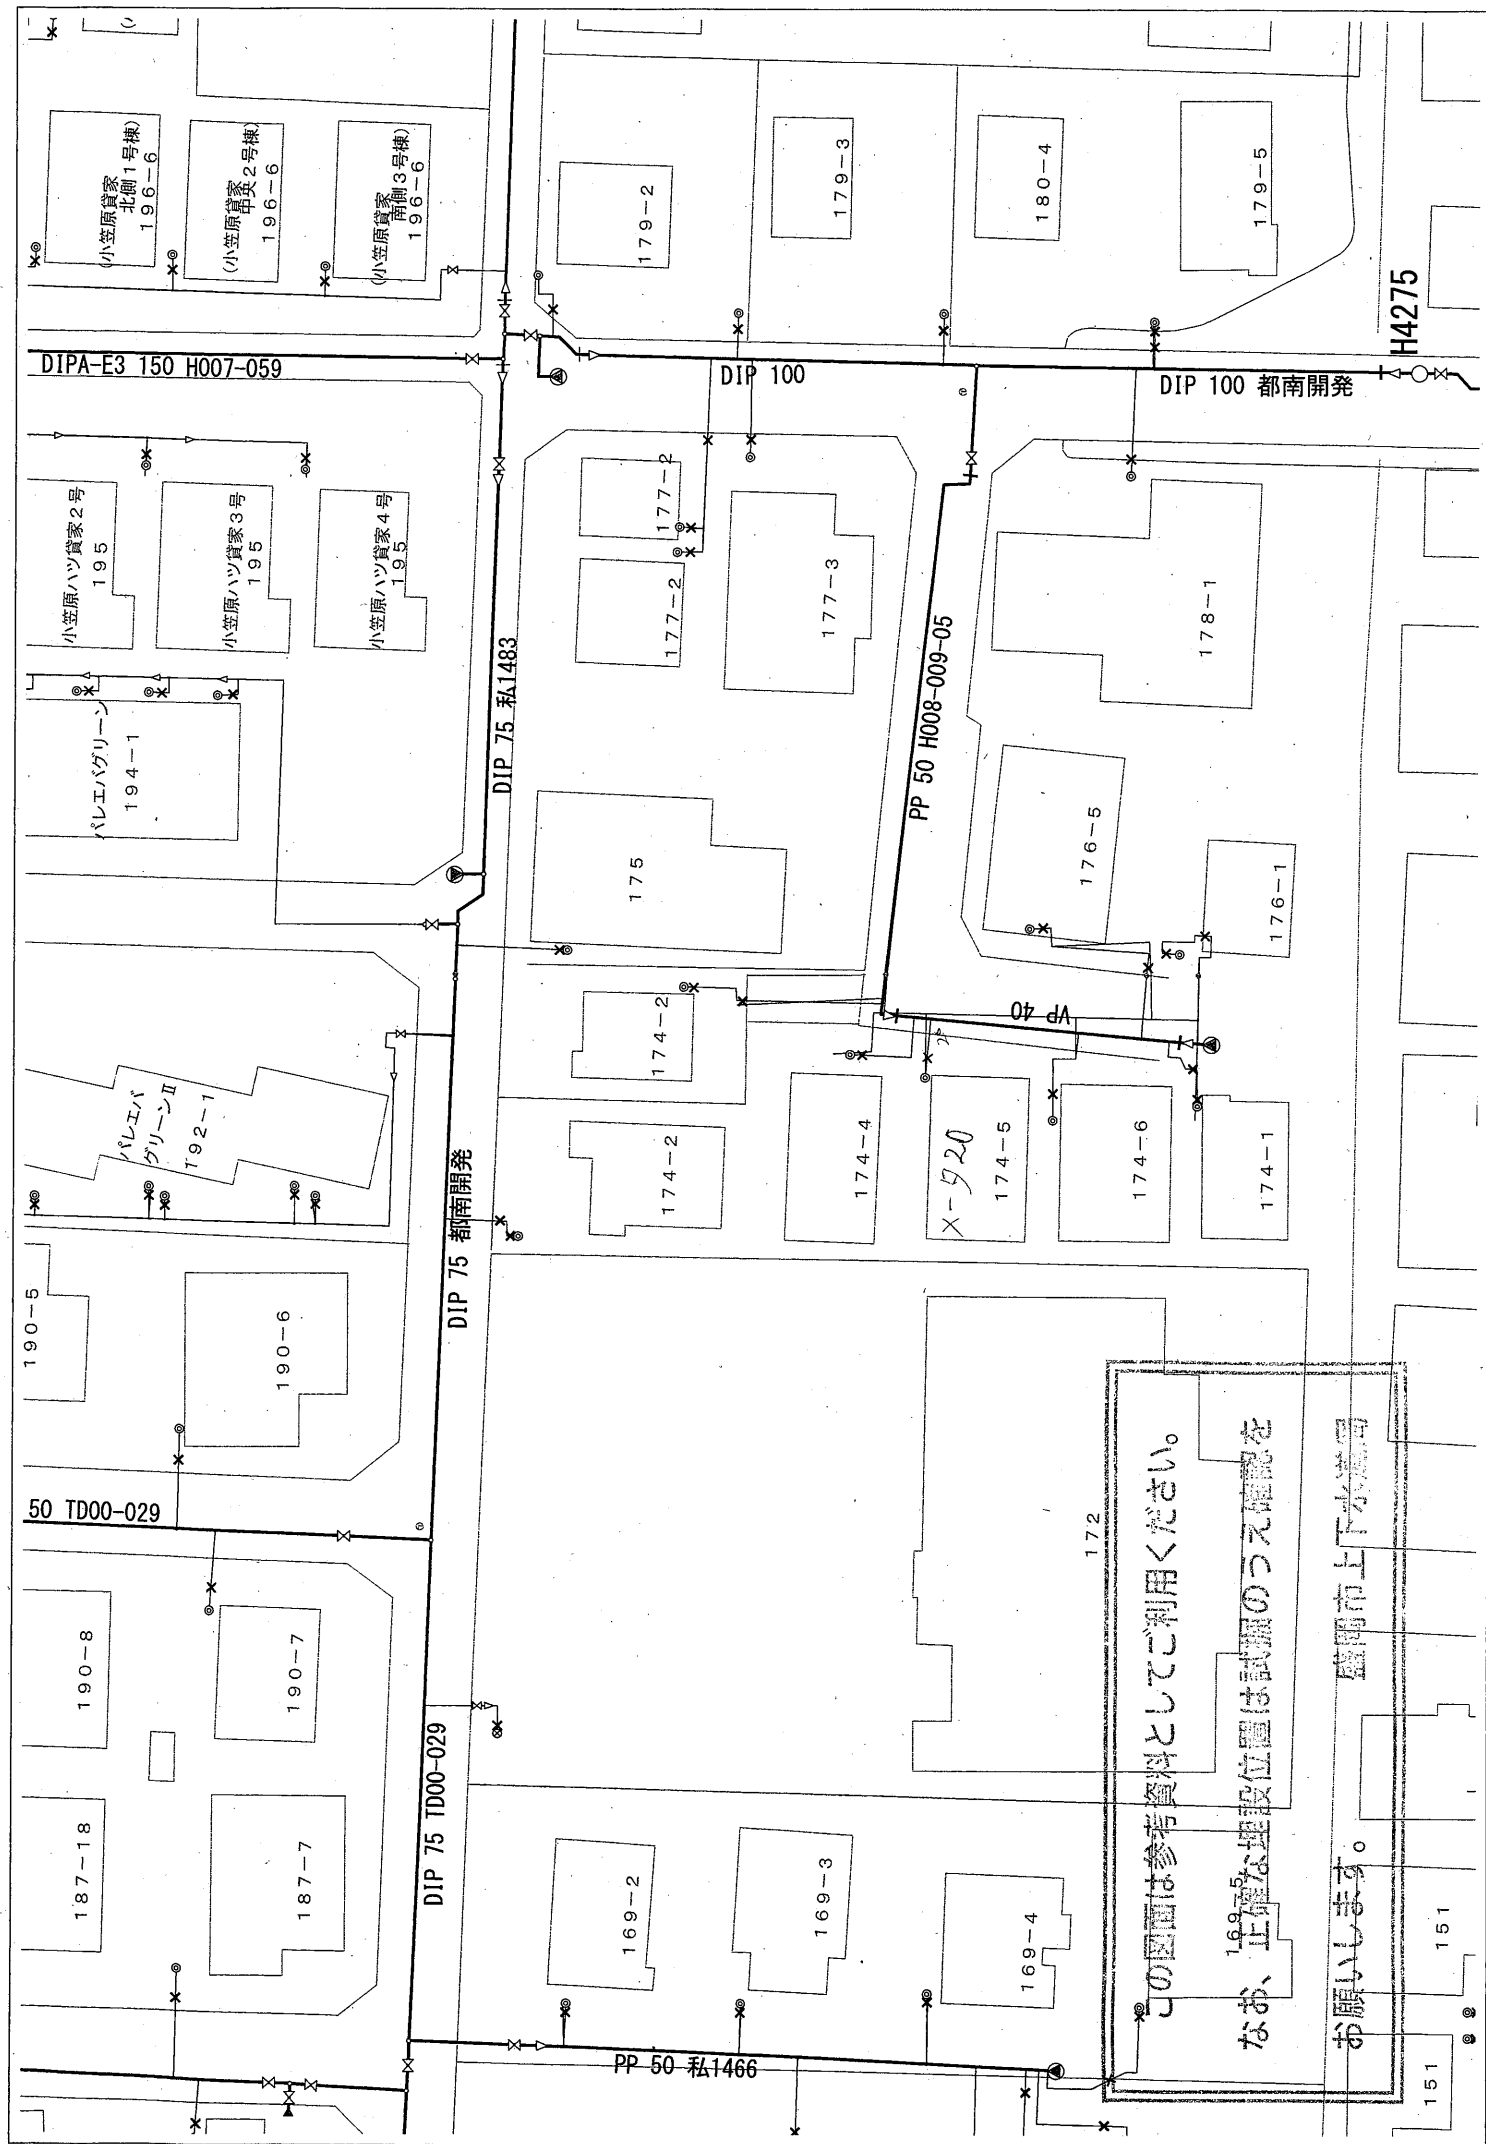

この図面は参考資料としてご利用ください。

なお、正確な埋設位置は試掘のうえ確認を

お願いします。

盛岡市上下水道局

