


盛岡市西見前19地割

土地

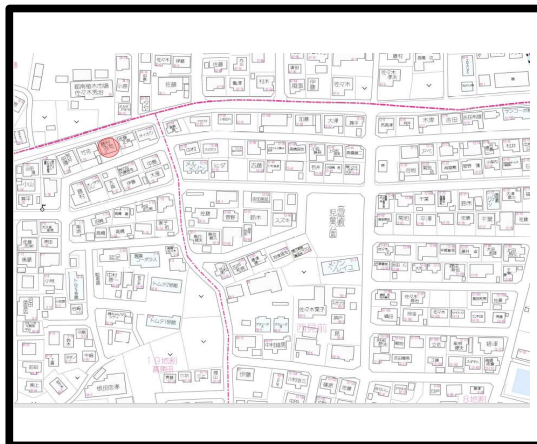

物件所在地	盛岡市西見前19地割1番32		
価格	1,450万円		
面積	206.02 m ²	62.32 坪	
交通	岩手県交通 大沼バス停 徒歩10分		
学区	見前小/見前南中		
都市計画	市街化区域	地目	宅地
用途地域	第一種低層		
建ぺい率	40%	容積率	80%
法令上の制限	建築基準法第22条区域		
地勢	平坦	現状	空家
引渡条件	解体更地渡	引渡日	要相談
接道	南側公道	幅員	南側6m
上水道	20mm	下水道	公営
電気	東北電力	その他設備	-
取引形態	仲介	仲介手数料	544,500円
備考	建築条件無し		



TEL : 019-613-4181



岩手県知事(2)第2642号
(社)岩手県宅地建物取引業協会会員 / (社)全国宅地建物取引業保証協会会員
株式会社 ワンストップ

〒020-0851 岩手県盛岡市向中野8丁目29-17-2F
TEL:019-613-4181 FAX:019-613-4840

833272

1 番 32
 $20.10 \times (10.60 + 9.90) \times \frac{1}{2} = 206.0250 \text{ ㎡}$

前 同 後		新 地 積 測 量 図 (2/6)	
地 番	1 番 32	盛岡市	
土地の所在		秋波郡都南村大字西尾前19地割字舊蒲田	

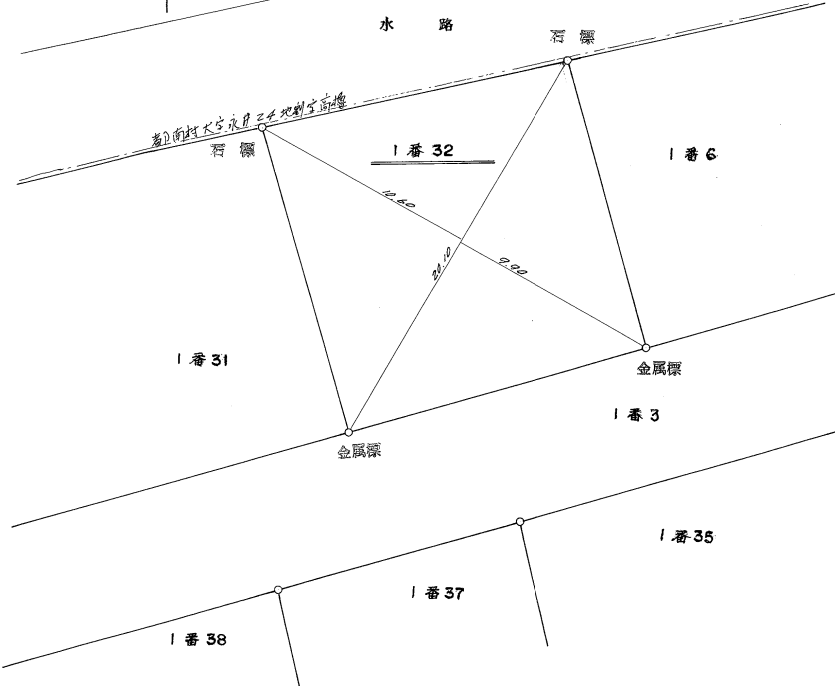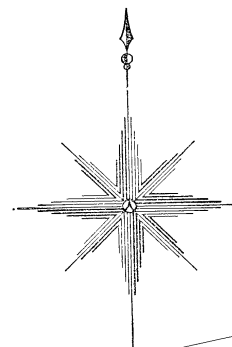

(日調連9)

作 製 者	盛岡市西仙北2丁目15番43号 土地家屋調査士 小笠原九二男 (昭和54年7月30日作製)
-------	--

申 請 人	菱和産業株式会社 代表取締役 岩館英子	縮 尺	1/250
-------	------------------------	-----	-------

(日本土地家屋調査士会連合会用紙)

54.8.25

この図面は参考資料としてご利用ください。
 なお、正確な埋設位置は試掘のうえ確認を
 お願いします。 盛岡市上下水道局

937

34

34-10

34-15

34-6

12-33

12-34

12-35

12-36

メルメゾン
12-52

1-43

1-6

1-32

1-31

1-30

1-28

1-23

1-24

1-25

1-26

H4221

1-38

1-37

1-36

1-35

1-34

1-33

1-39

1-11

DIP 200 TS00-002

VP 50 TD00-034

DIPGX-ES 75 SK27-018

DIPGX-ES 150 SK27-018

PP 50 SK27-018

DIP 150

給水引込管径 ϕ 20 mm
 メーター口径 20 mm

給水引込管径 ϕ 20 mm
メーター口径 20 mm


この図面は 必ずしも現地と一致していません。

あくまで、参考資料としてご利用ください。

正確な埋設位置をお求めの場合は、現地確認をお願いします。

盛岡市上下水道局

汚水

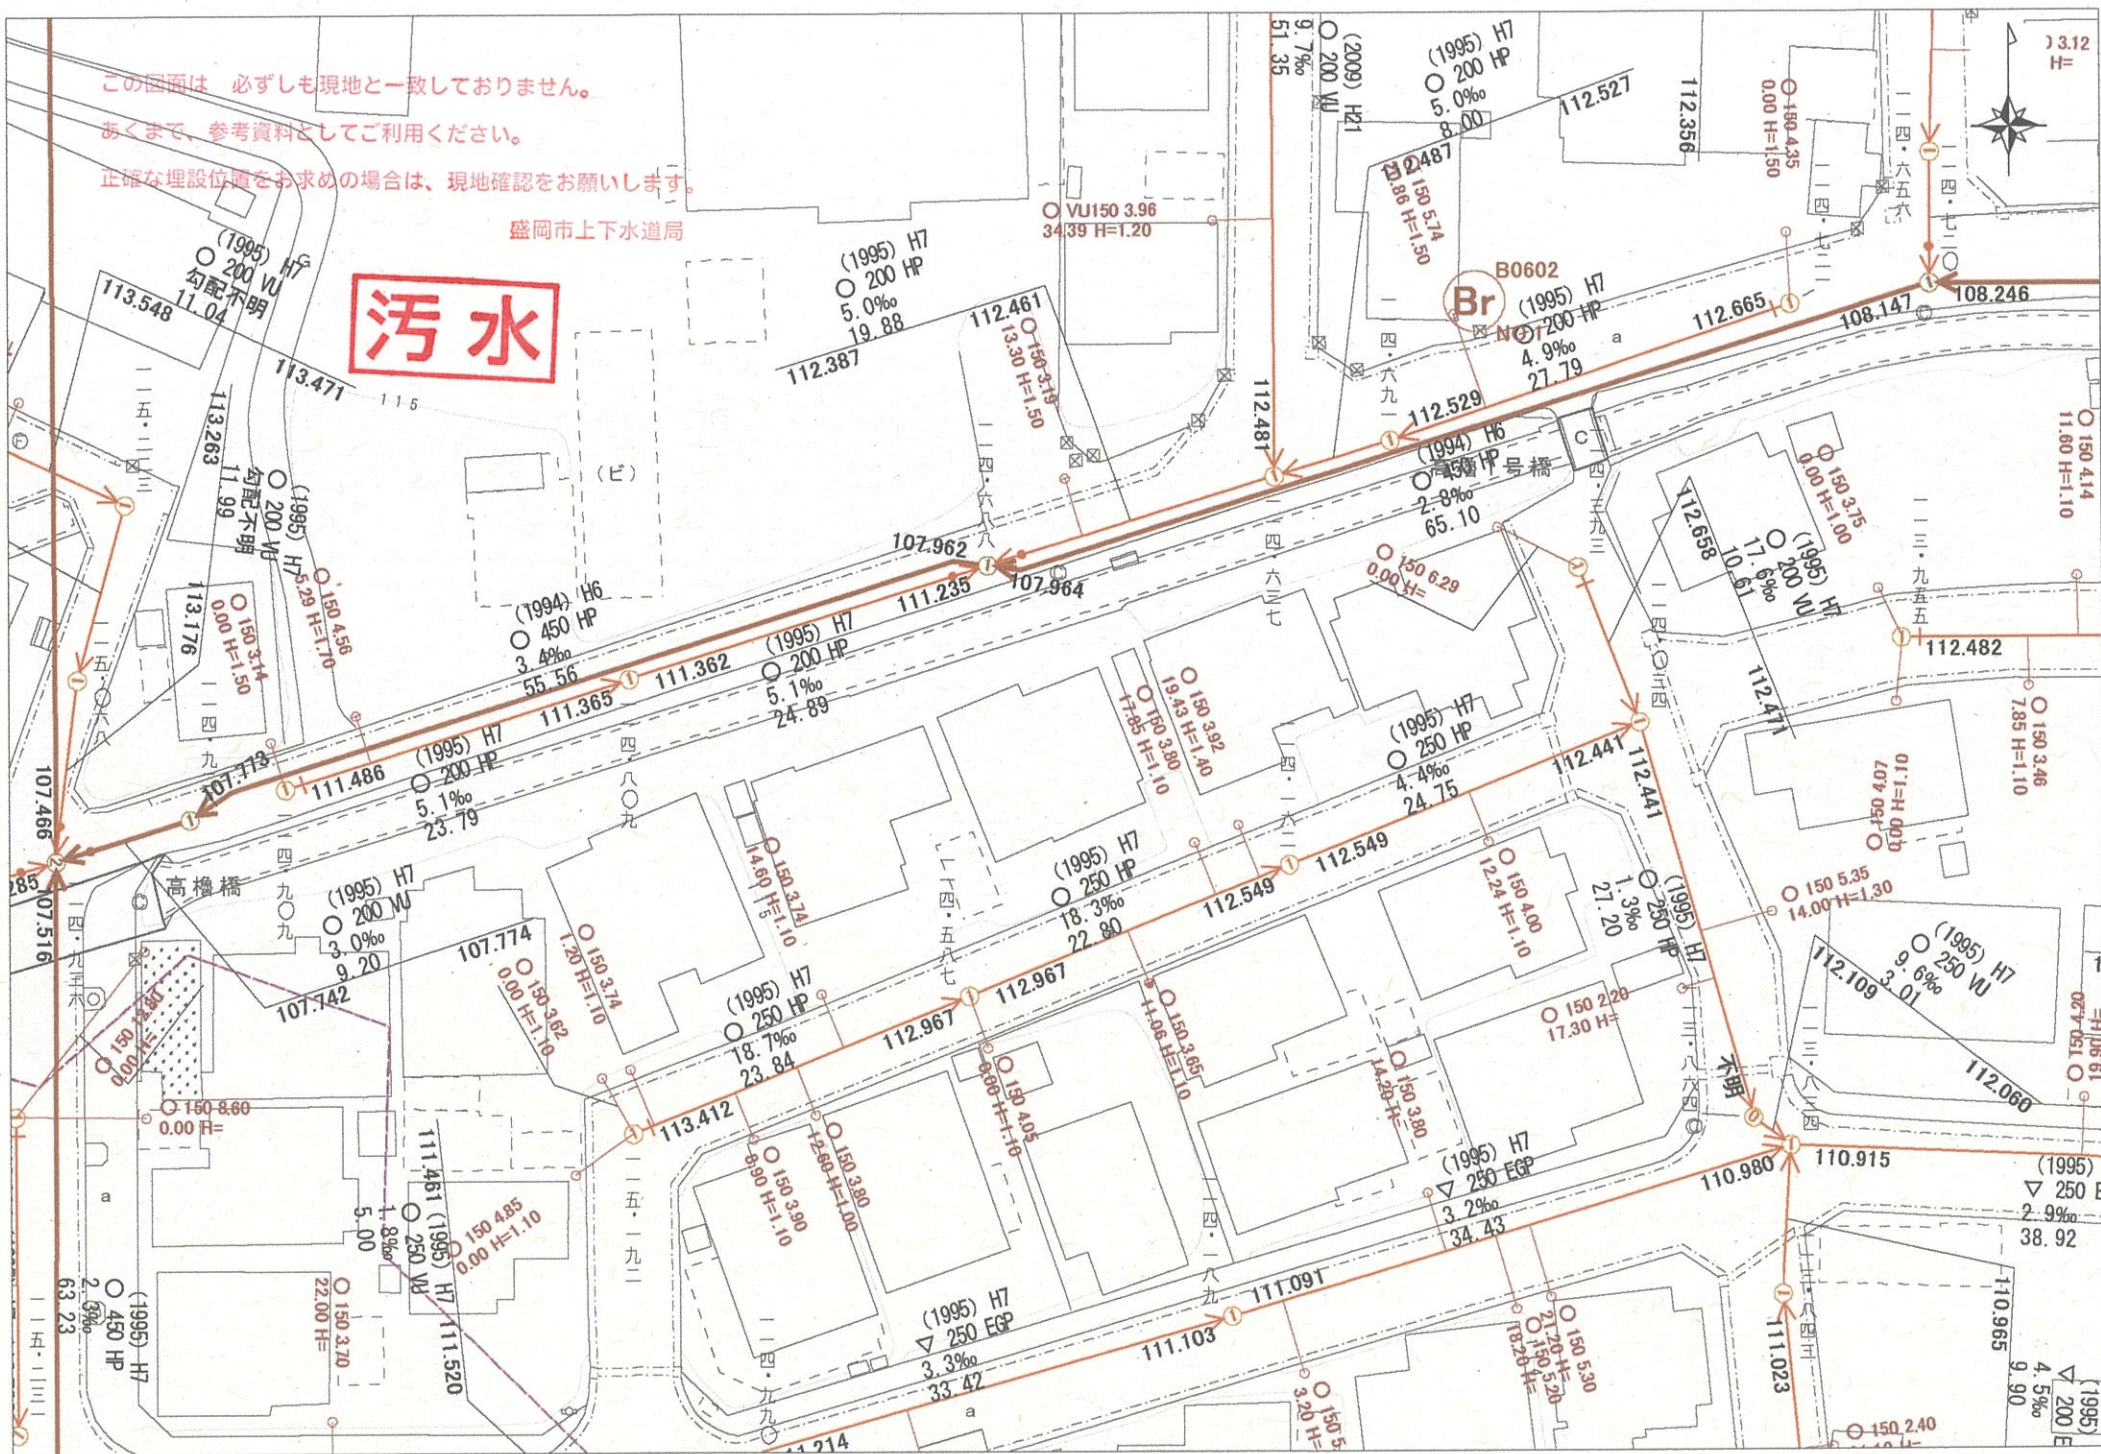

この図面は 必ずしも現地と一致していません。

あくまで、参考資料としてご利用ください。

正確な埋設位置をお求めの場合は、現地確認をお願いします。

盛岡市上下水道局

雨水

